





ÚZEMNÍ STUDIE PRŮMYSLOVÉ ZÓNY LETIŠTĚ ČESKÉ BUDĚJOVICE - AKTUALIZACE		
v k.ú. Homole, Litvinovice, Planá u Českých Budějovic		
HRANICE A ZNAČENÍ		
	HRANICE ÚZEMÍ DOTČENÉHO NAVRŽENÝM ŘEŠENÍM	
	HRANICE POZEMKŮ DLE KATASTRU NEMOVITOSTÍ	
	ČÍSLO POZEMKU DLE KATASTRU NEMOVITOSTÍ	
	HRANICE SPRÁVNÍHO ÚZEMÍ OBCE S POPISEM	
	HRANICE KATASTRÁLNÍHO ÚZEMÍ S POPISEM	
	OPLOCENÍ LETIŠTĚ - STAV / NÁVRH	
	DOPRAVNÍ ŘEŠENÍ - STAV / NÁVRH	
	PLOCHY UMOŽŇUJÍCÍ DOPRAVU V KLIDU PRO LEHKOU I TĚŽKOU NÁKLADNÍ DOPRAVU	
	OSA VZLETOVÉ A PŘISTÁVACÍ DRÁHY (RWY)	
ZPŮSOB VYUŽITÍ POZEMKŮ - ROZVOJOVÉ PLOCHY		
STAV	NÁVRH	
VS	VS	PLOCHY VÝROBY A SKLADOVÁNÍ
SVK	SVK	PLOCHY SMÍŠENÉ VÝROBNÍ - KOMERČNÍ VYBAVENÍ SOUVISEJÍCÍ S LETIŠTĚM
OV	OV	PLOCHY OBČANSKÉHO VYBAVENÍ
OVZS	OVK	PLOCHY OBČANSKÉHO VYBAVENÍ - KOMERČNÍ VYBAVENÍ SOUVISEJÍCÍ S LETIŠTĚM
	OV7 OV8	PLOCHY OBČANSKÉHO VYBAVENÍ - LETECKÁ ZÁCHRANNÁ SLUŽBA
	VP	PLOCHY OBČANSKÉHO VYBAVENÍ - DLE ÚP LITVÍNOVICE
VK		PLOCHY VEŘEJNÉHO PROSTRANSTVÍ
DIS	DIS	PLOCHY VEŘEJNÉHO PROSTRANSTVÍ - MÍSTNÍ KOMUNIKACE
DIS	DIS	PLOCHY DOPRAVNÍ INFRASTRUKTURY - SILNIČNÍ
	DIS-VP	PLOCHY DOPRAVNÍ INFRASTRUKTURY - SILNIČNÍ - dle ÚP LITVÍNOVICE
	DIS-Z	PLOCHY DOPRAVNÍ INFRASTRUKTURY - VEŘEJNÉ PŘEKLADIŠTĚ
	DIS-P	PLOCHY DOPRAVNÍ INFRASTRUKTURY - ZAŘÍZENÍ PRO SILNIČNÍ DOPRAVU
DID	DID	PLOCHY DOPRAVNÍ INFRASTRUKTURY - PARKING
T1		PLOCHY DOPRAVNÍ INFRASTRUKTURY - DRÁŽNÍ
V	V	PLOCHY TECHNICKÉ INFRASTRUKTURY
Z		PLOCHY VODNÍ A VODOHOSPODÁŘSKÉ
L		PLOCHY ZEMĚLÉSKÉ
SN		PLOCHY LESNÍ
		PLOCHY SMÍŠENÉ NEZASTAVĚNÉHO ÚZEMÍ

ZPŮSOB VYUŽITÍ POZEMKŮ - LETIŠTĚ		
STAV	NÁVRH	
RWY		DRÁHOVÝ SYSTÉM - VZLET, A PŘISTÁV. DRÁHA RWY 09/27 VČETNĚ POSTRANNÍCH PÁSŮ
	TWY D	POJEZDOVÁ DRÁHA TWY VČETNĚ POSTRANNÍCH PÁSŮ
		PLOCHY ÚKRYTŮ PRO LETADLA
		ODBAVOVACÍ PLOCHA APRON
		ZÓNA CARGO ODBAVENÍ NÁKLADU A POŠTY
		ZÓNA OPRAVÁRENSKÁ - HANGÁRY PRO OPRAVU A PARKOVÁNÍ LETADEL
		ZÓNA ODBAVENÍ CESTUJÍCÍCH
		TECHNICKÉ ZÁZEMÍ LETIŠTĚ
	DIL2	PLOCHY DOPRAVNÍ INFRASTRUKTURY - DRÁHOVÝ PÁS / PÁS RWY
	DIL4	PLOCHY AREÁLU LETIŠTĚ NEURČENÉ PRIMÁRNĚ K ZÁSTAVBĚ
	DIL-S	PLOCHY DOPRAVNÍ INFRASTRUKTURY - SPORTOVNÍ LÉTÁNÍ, LETECKÁ ŠKOLA
		PLOCHY DOPRAVNÍ INFRASTRUKTURY - VNITROLETIŠTNÍ PROVOZNÍ KOMUNIKACE
ÚZEMNÍ SYSTÉM EKOLOGICKÉ STABILITY, OCHRANA PŘÍRODY A KRAJINY, ZELENĚ		
STAV	NÁVRH	
LBK	LBK	LOKÁLNÍ BOKORIDOR - DLE ÚP

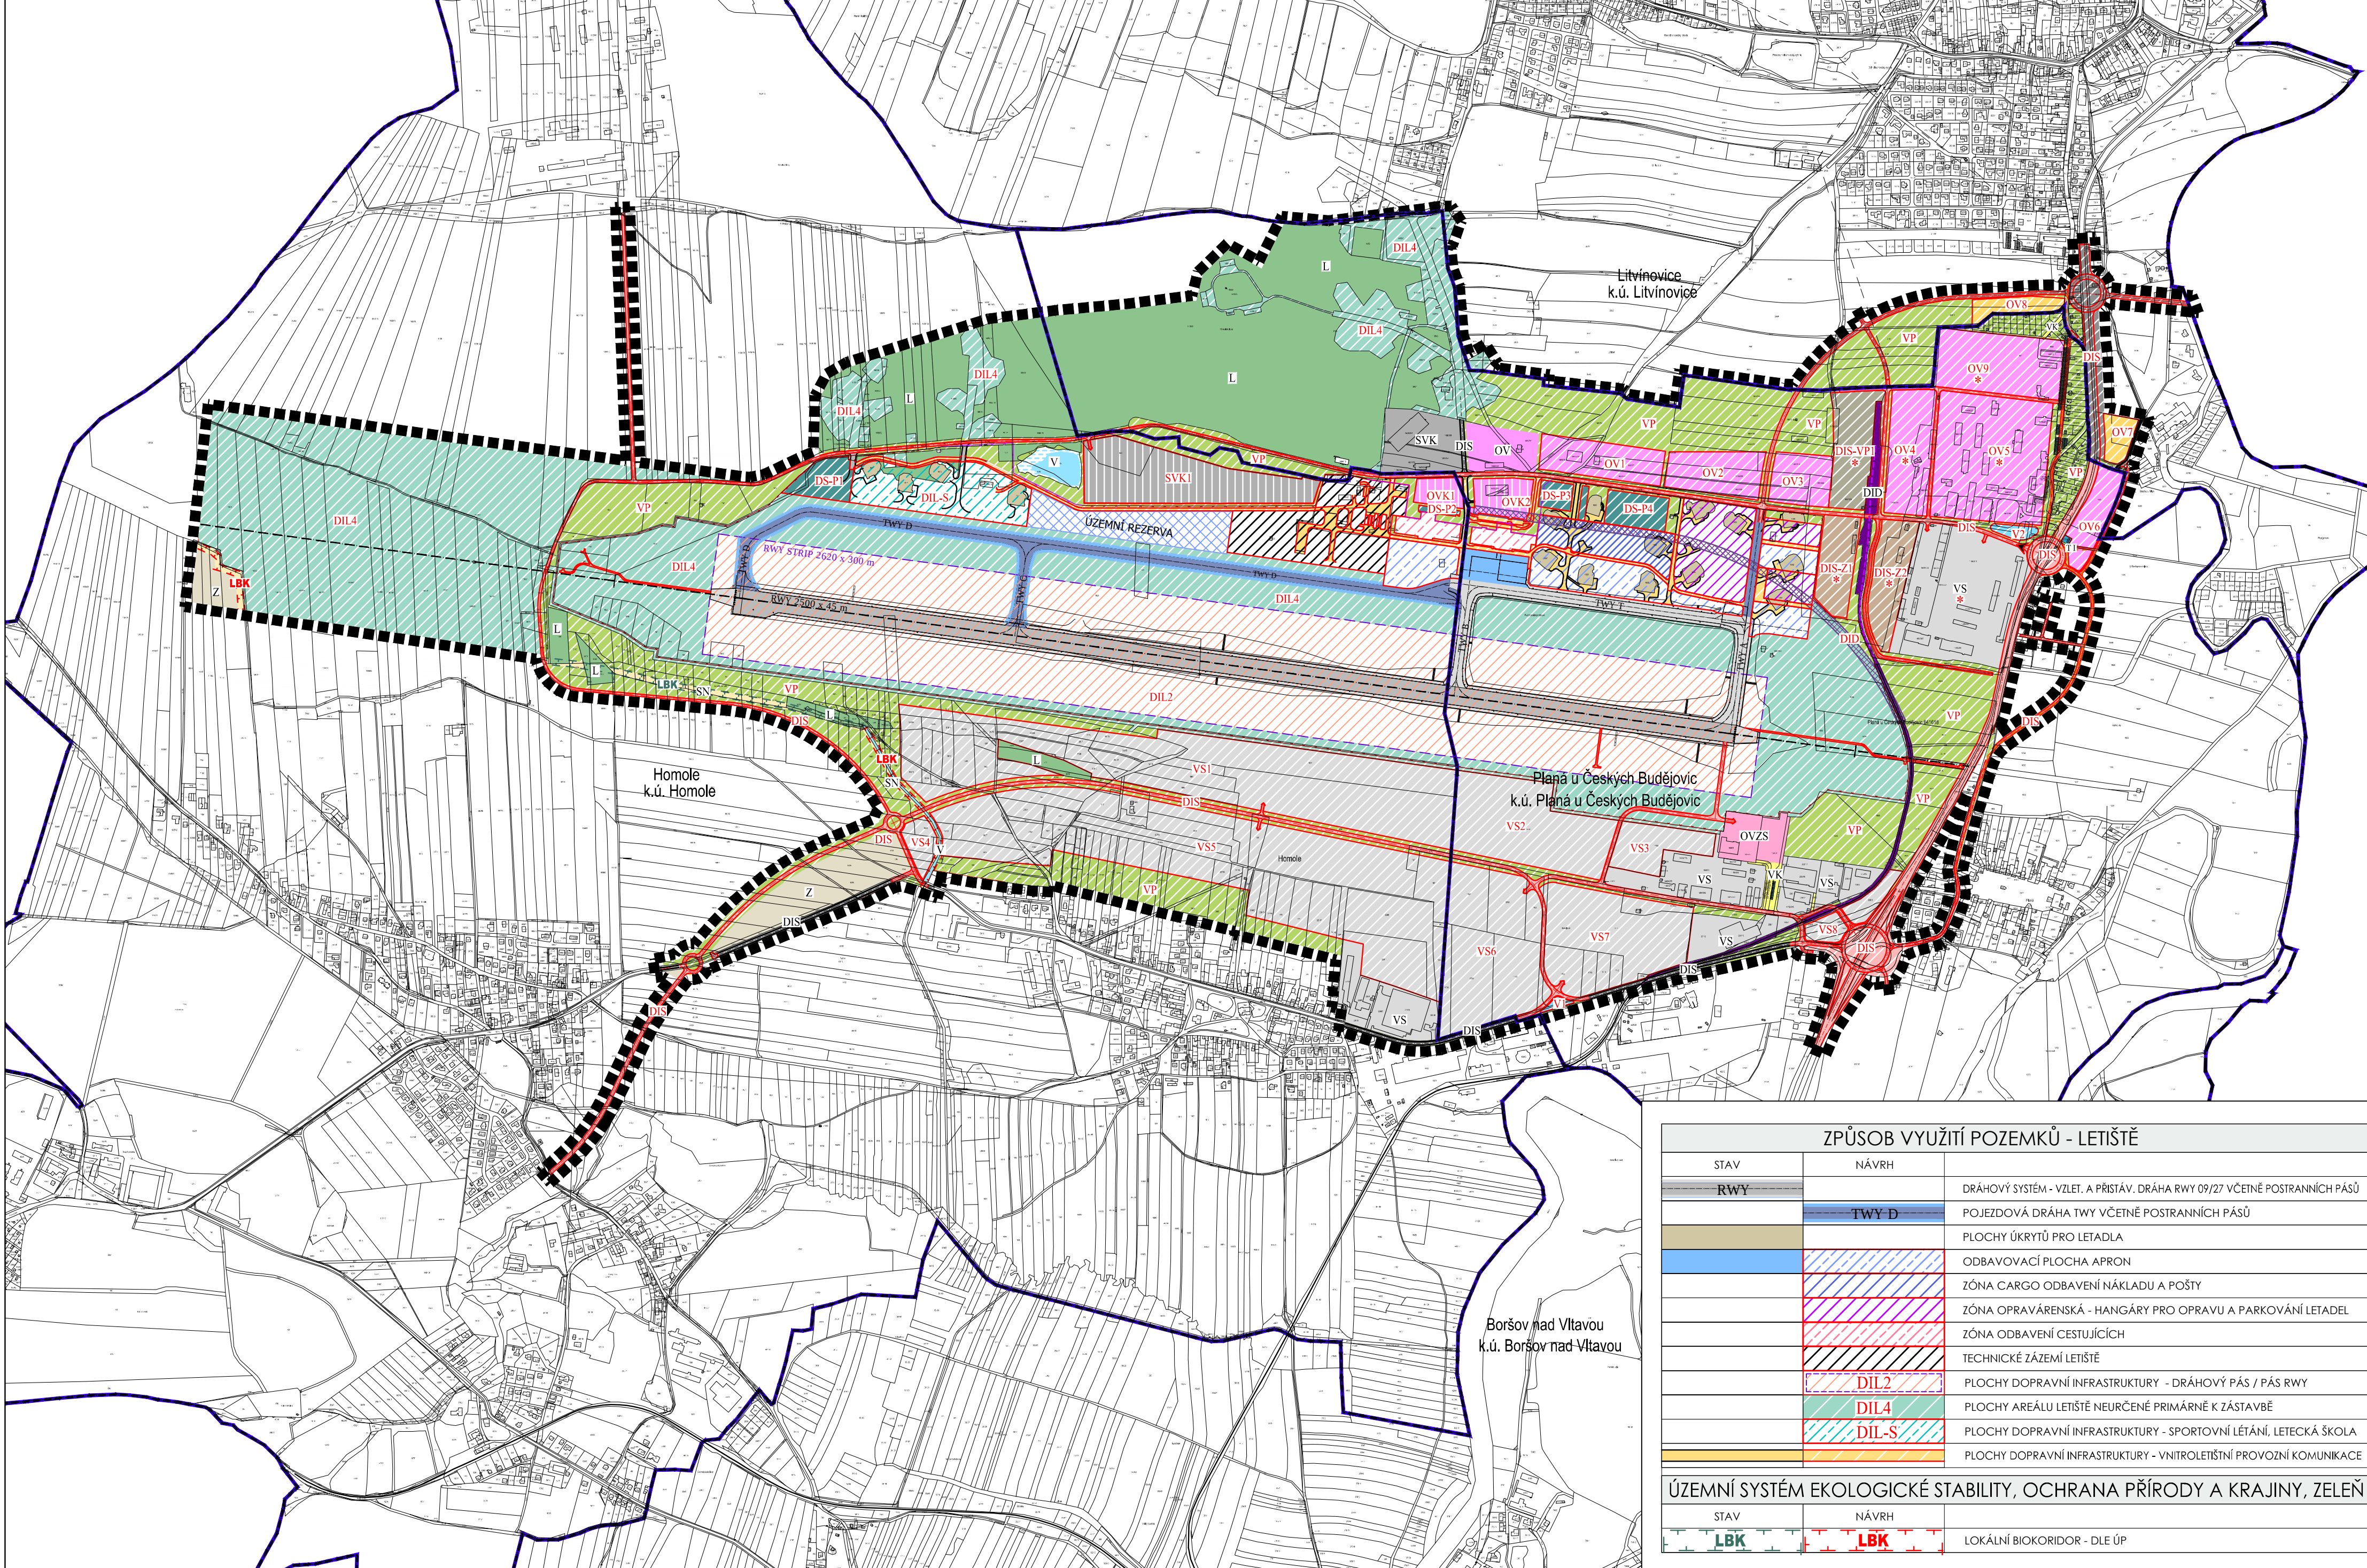

Jihočeský kraj

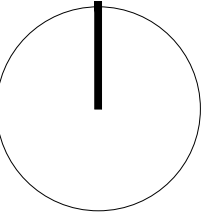

Brůha a Krampera, architekti, spol. s r. o.
PROJEKČNÍ A INŽENÝRSKÁ KANCELÁŘ, ŘIEGROVA 1745/59, 370 01 Č. BUDĚJOVICE tel: 385311057

VEDOUČÍ PROJEKTANT	ZODPOVĚDNÝ PROJEKTANT	KRESLIL
ING. ARCH. J. BRŮHA	ING. ARCH. J. BRŮHA	ING. V. PICKOVÁ
ING. V. KRAMPERA	ING. V. KRAMPERA	
PORIZOVATEL	Krajský úřad – Jihočeský kraj, U zimního stadionu 1952/2, 370 06 České Budějovice	
OBJEDNATEL	Krajský úřad – Jihočeský kraj, U zimního stadionu 1952/2, 370 06 Č. Budějovice	

AKCE

ÚS PRŮMYSLOVÉ ZÓNY LETIŠTĚ
ČESKÉ BUDĚJOVICE - AKTUALIZACE

ČÍSLO VÝKRESU
B2

ČÍSLO PARÉ

VÝKRES PŘEHLEDNÁ SITUACE
STUPEŇ ÚS – ČISTOPIS
FORMÁT 6x A4

MĚŘÍTKO 1: 10 000
ČÍSLO ZAKÁZKY 16-077

DATUM 11/2017