
NÁVRH PLOCH FUNKČNÍHO VYUŽITÍ, ZMĚNY č.87 ÚPmM ČESKÉ BUDĚJOVICE - LOKALITA DLOUHÁ LOUKA

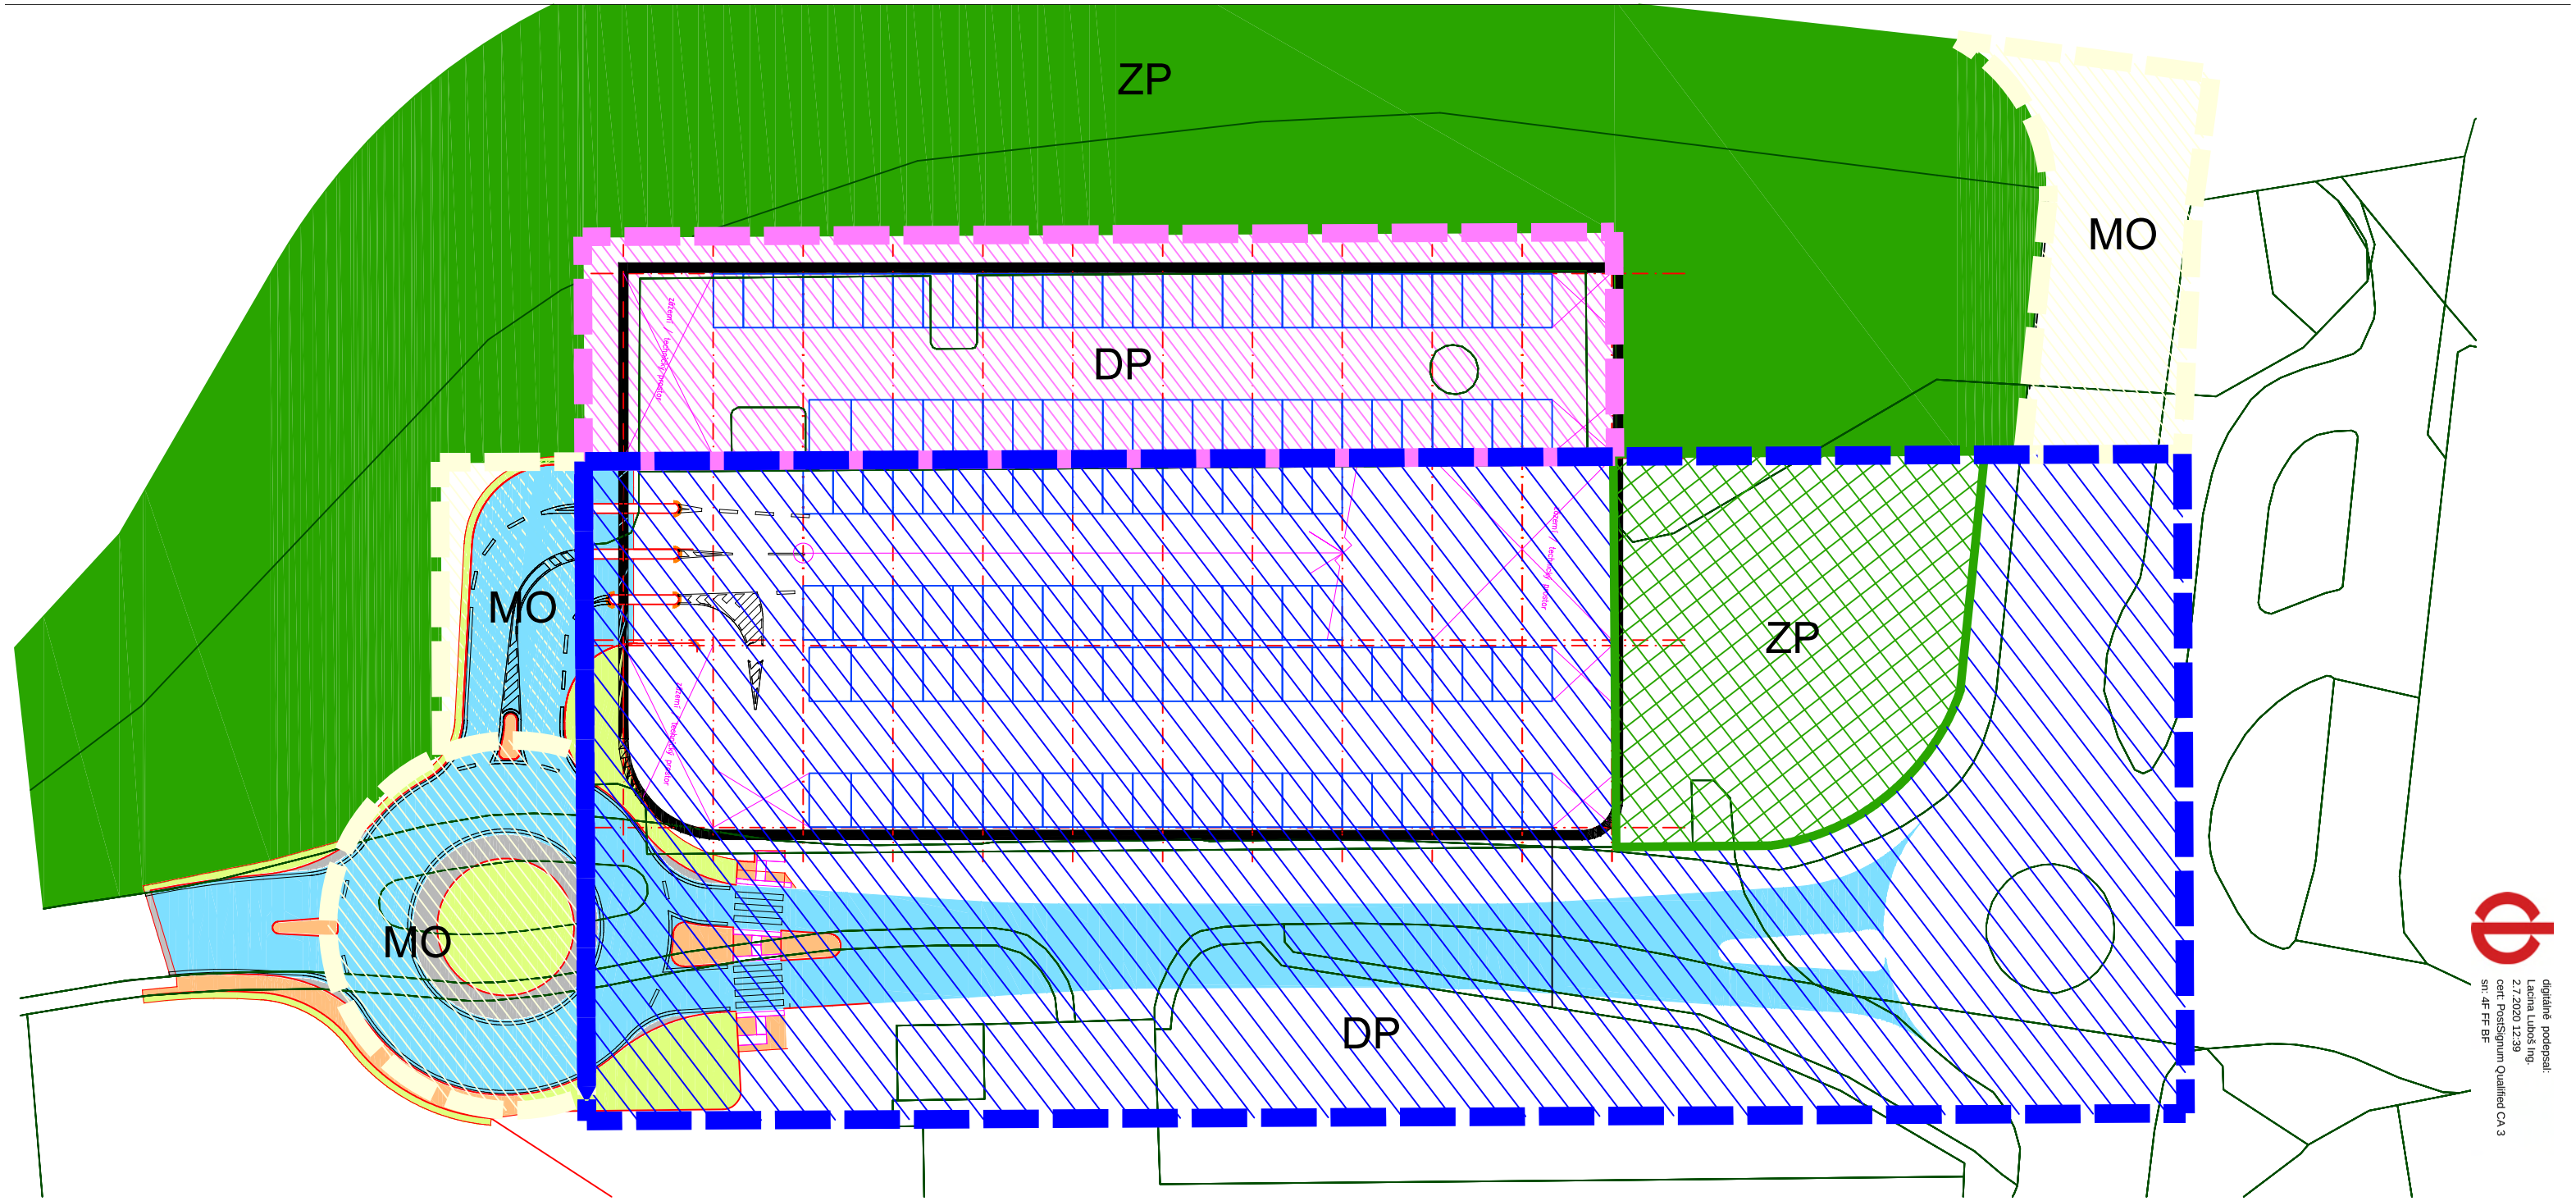

digitálně podepsal:
Lacina Luboš Ing.
2.7.2020 12:39
cert: PostSignum Qualified CA 3
snr: 4F FF BF

LEGENDA

DP	plocha vymezená ÚPmM České Budějovice pro dopravní infrastrukturu - DP (DG)
DP	plocha změny ÚPmM České Budějovice vymezená pro dopravní infrastrukturu - DP
MO	plocha změny ÚPmM České Budějovice vymezená pro místní obslužné komunikace III. a IV. třídy - MO
ZP	plocha změny ÚPmM České Budějovice vymezená pro zeleň parkovou - ZP
ZP	plocha vymezená ÚPmM České Budějovice pro zeleň parkovou - ZP

	návrh - vozovka, asfalt
	návrh - vozovka, dlažba
	návrh - chodník, dlažba
	návrh - zeleň
	plocha vymezená pro umístění stavby parkovacího domu

1.NP	142 park.stání
2.NP	165 park.stání
3.NP	165 park.stání
4.NP	165 park.stání
5.NP	117 park.stání
celkem	754 park.stání

architektonický atelier ŠTĚPÁN
Žižkova č.12
371 22 Č. Budějovice

Vedoucí projektant : ing.arch. V. Štěpán	Zodpovědný projektant: ing. arch. Janko Arnošt	Kreslil : ing. arch. Janko Arnošt
Investor : Statutární město České Budějovice, nám. Přemysla Otakara II. 1/1, 370 92 České Budějovice	Místo : C. Budějovice	Datum : KVĚTEN 2020
Stupeň :	Měřítko : 1:500	Formát : x A4
Akce : Změna č. 87 Územního plánu města České Budějovice v lokalitě Dlouhá louka v katastrálním území České Budějovice 2 ve zkráceném postupu pořizování		Paré č. :
Obsah : SITUACE NÁVRHU FUNKČNÍCH PLOCH		Výkres č. :