ÚPLNÉ ZNĚNÍ ÚZEMNÍHO PLÁNU MĚSTA ČESKÉ BUDĚJOVICE PO ZMĚNĚ Č. 120

FUNKČNÍ REGULACE ÚZEMÍ 2.1

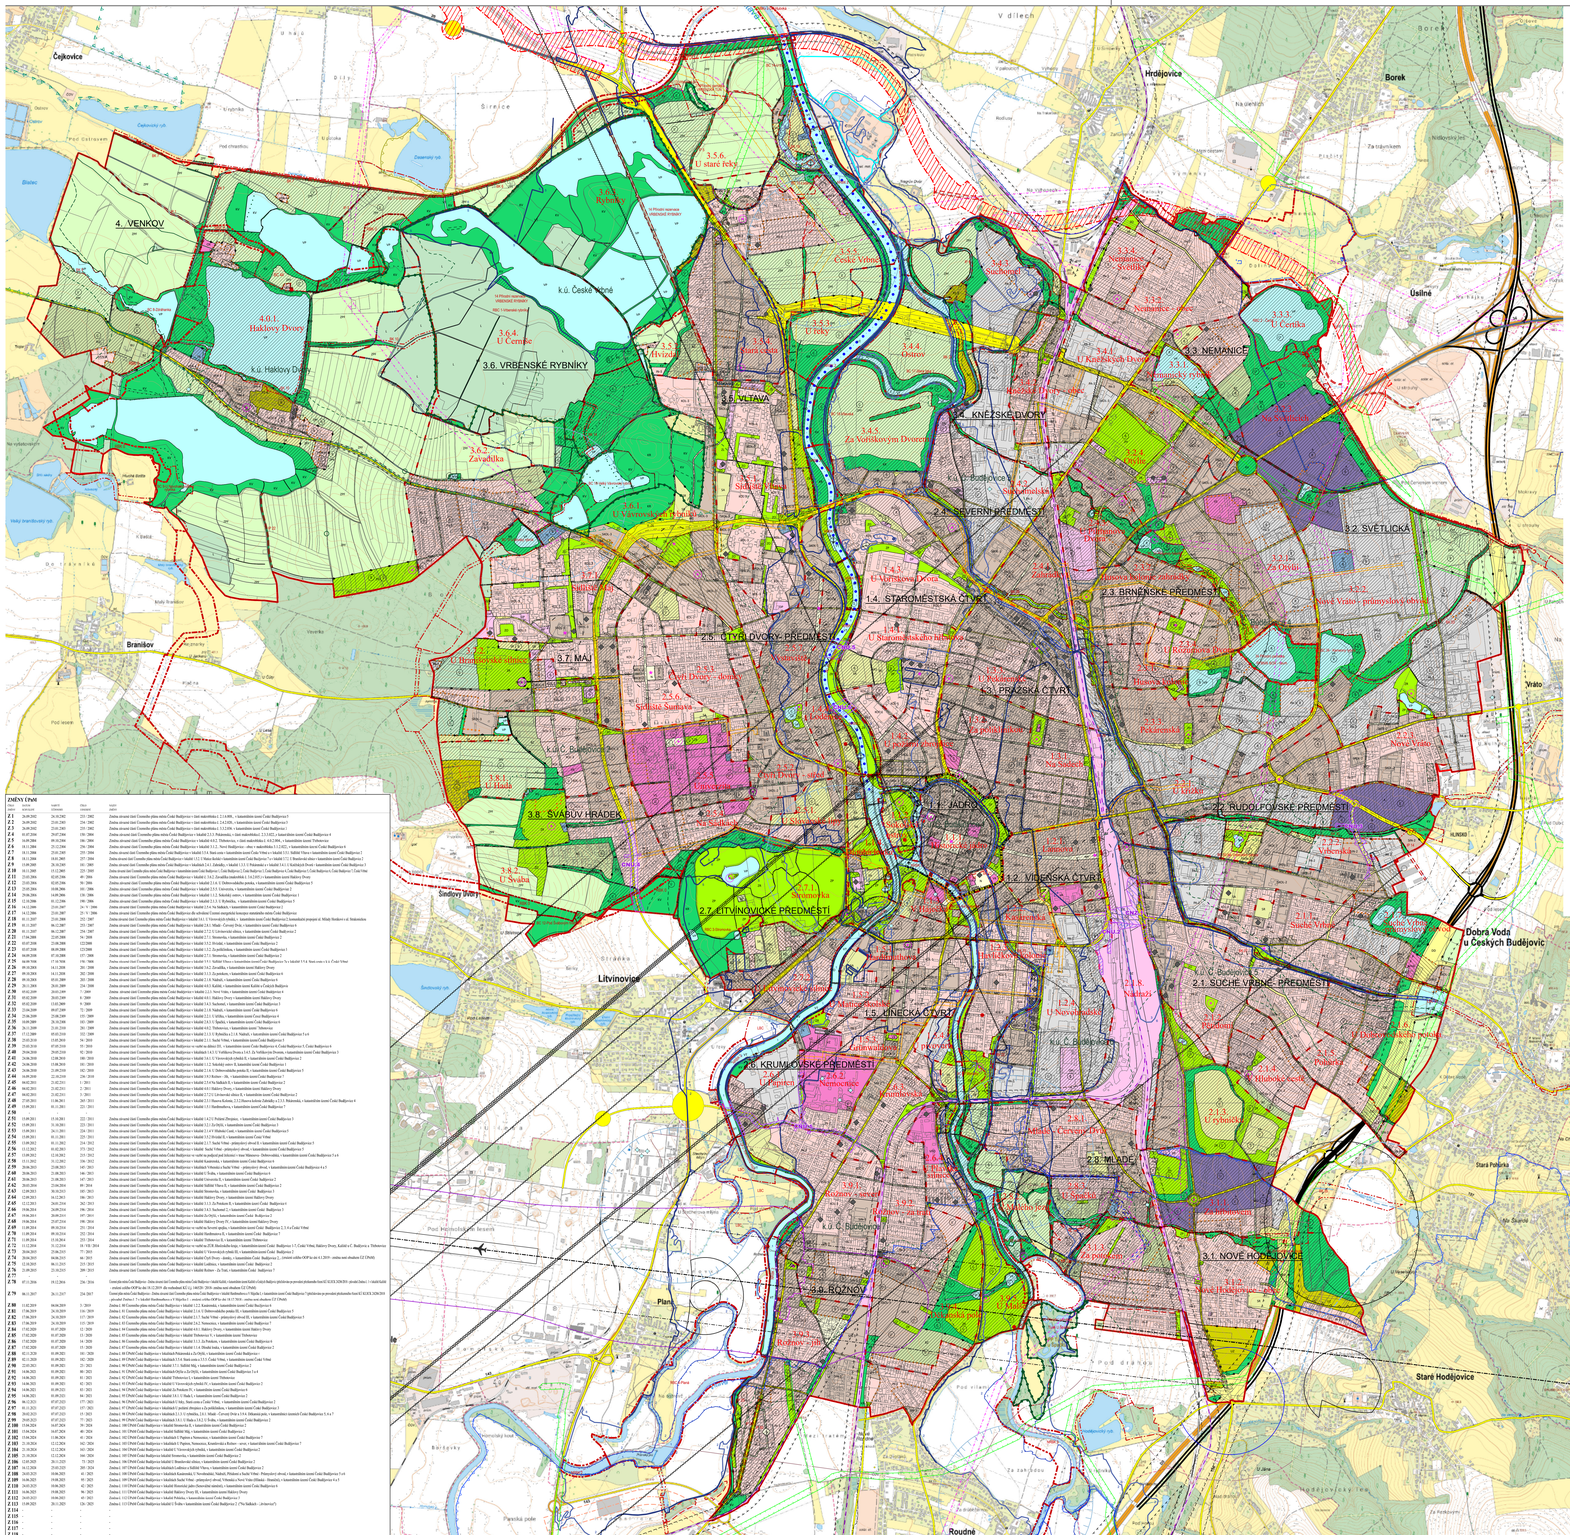

LEGENDA

HRANICE A POPISY

- HRANICE ŘEŠENÉHO ÚZEMÍ (hranice správního území města)
- HRANICE KATASTRÁLNÍHO ÚZEMÍ
- HRANICE LOKALITY
- HRANICE SOUČASNĚ ZASTAVĚNÉHO ÚZEMÍ
- HRANICE ZASTAVITELNÉHO ÚZEMÍ
- PLOCHY PŘESTAVBY
- HRANICE MAKROBLOKŮ
- 3.5. VLTAVA — ČÍSLO A NÁZEV ČTVRTI
- 3.4.4. NADE.AZ — ČÍSLO A NÁZEV LOKALITY
- k.ú. České Vrbné — NÁZEVY KATASTRÁLNÍHO ÚZEMÍ

ÚZEMNÍ REZERVY

- ÚZEMÍ REZERVA PRO SEVERNÍ SILNIČNÍ TANGENTU (doplněno v rámci změny ÚPnM č.72)

PŘEKRYVNÁ ZNAČENÍ

- C.NZ.1 — KORIDOR DOPRAVNÍ INFRASTRUKTURY ZAŘAZENÉ DOKUMENTACÍ ÚŘEDNÍ PRIORITOU PRO UMÍSTĚNÍ PODZEMNÍ ŽELEZNIČNÍHO NÁDRAŽÍ PRO PROPOJENÍ SEKCE II/156 ÚLICE MAHENOVA/ZANADRAŽNÍ KOMUNIKACE I/3 II/157 ÚLICE DOBROVODSKÁ A ÚŘEDNÍHO STAVEBNÍHO SOUTĚSKOVÉHO OBVODU
- C.NO.V — KORIDOR DOPLNĚNÍ INFRASTRUKTURY ÚŘEDNÍ PRO UMÍSTĚNÍ PROPOJENÍ SEKNICE II/4034 (LEDICKÁ TŘÍDA) S KOMUNIKACÍ I/3
- C.NO.Z — KORIDOR DOPLNĚNÍ INFRASTRUKTURY ÚŘEDNÍ PRO UMÍSTĚNÍ ZEMĚNÁ STAVBY VYVOLAVAJÍCÍ A SOUVISEJÍCÍCH SE STAVBOU PODJEZDU POD ŽELEZNIČNÍM NÁDRAŽÍM ÚŘEDNÍHO PRO PROPOJENÍ SEKNICE II/156 (ULICE MAHENOVA/ZANADRAŽNÍ KOMUNIKACE) S II/157 (ULICE DOBROVODSKÁ)
- C.NO.S — KORIDOR DOPLNĚNÍ INFRASTRUKTURY ÚŘEDNÍ PRO UMÍSTĚNÍ SILNIČNÍ KOMUNIKACE PROPOJENÍ ULIC HUSINSKÁ - HRANIČNÍ KOMUNIKACE III. TŘÍDY) A STAVEB SOUVISEJÍCÍCH VČETNĚ UMÍSTĚNÍ CYKLOSTEZKY
- C.NU.G — KORIDOR DOPRAVNÍ INFRASTRUKTURY ÚŘEDNÍ PRO UMÍSTĚNÍ PŘELOŽKY KOMUNIKACE III/14321 V PRODLOUŽENÍ OSY ULICE MLADÝ DVORAČEK, UMOŽŇUJÍCÍ PROPOJENÍ SÍDLIŠTĚ ČTYŘI DVORY A OBCE LITVINOVICE (VČ. STAVEB SOUVISEJÍCÍCH A UMÍSTĚNÍ CYKLOSTEZKY
- OS.U.OS.G.1 — KORIDOR DOPRAVNÍ INFRASTRUKTURY ÚŘEDNÍ PRO UMÍSTĚNÍ LÁVKY PŘES ŘEKU VLTAVU

ZASTAVITELNÁ ÚZEMÍ

ZASTAVITELNÁ ÚZEMÍ S PŘEVAŽUJÍCÍM CHARAKTEREM OBYTNÝM

- IN-1 — INDIVIDUÁLNÍM VE VNITŘNÍM MĚSTĚ
- IN-2 — INDIVIDUÁLNÍM V PŘEDMĚSTÍ
- IN-3 — INDIVIDUÁLNÍM V PŘÍMĚSTÍ
- IN-4 — INDIVIDUÁLNÍM NA VENKOVĚ
- KOL-1 — KOLEKTIVNÍM VE VNITŘNÍM MĚSTĚ
- KOL-2 — KOLEKTIVNÍM V PŘEDMĚSTÍ
- KOL-3 — KOLEKTIVNÍM V PŘÍMĚSTÍ
- KOL-4 — KOLEKTIVNÍM NA VENKOVĚ
- VEN-3 — INDIVIDUÁLNÍM VENKOVSKÝM V PŘÍMĚSTÍ
- VEN-4 — INDIVIDUÁLNÍM VENKOVSKÝM NA VENKOVĚ

ZASTAVITELNÁ ÚZEMÍ S PŘEVAŽUJÍCÍM CHARAKTEREM SMÍŠENÝM

- SIN-1 — INDIVIDUÁLNÍHO BYDLENÍ VE VNITŘNÍM MĚSTĚ
- SIN-2 — INDIVIDUÁLNÍHO BYDLENÍ V PŘEDMĚSTÍ
- SIN-3 — INDIVIDUÁLNÍHO BYDLENÍ V PŘÍMĚSTÍ
- SIN-4 — INDIVIDUÁLNÍHO BYDLENÍ NA VENKOVĚ
- SKOL-1 — KOLEKTIVNÍHO BYDLENÍ VE VNITŘNÍM MĚSTĚ
- SKOL-2 — KOLEKTIVNÍHO BYDLENÍ V PŘEDMĚSTÍ
- SKOL-3 — KOLEKTIVNÍHO BYDLENÍ V PŘÍMĚSTÍ
- SKOL-4 — KOLEKTIVNÍHO BYDLENÍ NA VENKOVĚ

ZASTAVITELNÁ ÚZEMÍ S PŘEVAŽUJÍCÍM CHARAKTEREM PRACOVNÍCH AKTIVIT

- PA-1 — ÚZEMÍ PRO PRACOVNÍ AKTIVITY A PRŮMYSLOVOU VÝROBU VE VNITŘNÍM MĚSTĚ (PODNIKATELSKÉ)
- PA-2 — ÚZEMÍ PRO PRACOVNÍ AKTIVITY A PRŮMYSLOVOU VÝROBU V PŘEDMĚSTÍ (PODNIKATELSKÉ)
- PA-3 — ÚZEMÍ PRO PRACOVNÍ AKTIVITY A PRŮMYSLOVOU VÝROBU V PŘÍMĚSTÍ (PRODUKČNÍ)
- PA-4 — ÚZEMÍ PRO PRACOVNÍ AKTIVITY A PRŮMYSLOVOU VÝROBU NA VENKOVĚ

- PZ — ÚZEMÍ PRO ZEMĚDĚLSKOU VÝROBU
- PZ-3 — ÚZEMÍ PRO ZEMĚDĚLSKOU VÝROBU V PŘÍMĚSTÍ
- PZ-4 — ÚZEMÍ PRO ZEMĚDĚLSKOU VÝROBU NA VENKOVĚ
- PL — ÚZEMÍ PRO LESNÍ HOSPODÁŘENÍ

ZASTAVITELNÉ ÚZEMÍ DOPRAVNÍ VYBAVENOSTI

- DH — PRO HROMADNOU DOPRAVU VČETNĚ TECHNICKÉHO ZÁZEMÍ
- DA — PRO OBSLUHU AUTOMOBILOVÉ DOPRAVY
- DP — PRO DOPRAVU V KLIDU
- DZ — HROMADNÉ ODSTAVNÉ A PARKOVACÍ GARÁŽE
- DG — KOLEKTIVNÍHO BYDLENÍ VE VNITŘNÍM MĚSTĚ
- DL — PRO LETECKOU A SOUVISÍCÍ SPECIÁLNÍ DOPRAVU VČETNĚ TECHNICKÉHO ZÁZEMÍ

- DX — ZASTAVITELNÉ ÚZEMÍ DOPRAVNÍ INFRASTRUKTURY DOPRAVA JINÁ PRO HROMADNOU DOPRAVU A DOPRAVU V KLIDU
- SA — ZASTAVITELNÉ ÚZEMÍ PRO SPORTOVNÍ AREÁLY
- SR — ZASTAVITELNÉ ÚZEMÍ PRO SPORT A REKREACI
- A — ZASTAVITELNÉ ÚZEMÍ PRO AREÁLY NADMĚSTSKÉHO CHARAKTERU A VÝZNAMU

ZASTAVITELNÁ ÚZEMÍ VEŘEJNÉ VYBAVENOSTI

- VA — ÚZEMÍ VEŘEJNÉ VYBAVENOSTI PRO VEŘEJNOU SPRÁVU
- VK — ÚZEMÍ VEŘEJNÉ VYBAVENOSTI PRO KULTURU
- VSP — ÚZEMÍ VEŘEJNÉ VYBAVENOSTI PRO SOCIÁLNÍ PÉČI
- VZ — ÚZEMÍ VEŘEJNÉ VYBAVENOSTI PRO ZDRAVOTNICTVÍ
- VS — ÚZEMÍ VEŘEJNÉ VYBAVENOSTI PRO ŠKOLSTVÍ
- VHA — ÚZEMÍ VEŘEJNÉ VYBAVENOSTI PRO PROTIPOŽÁRNÍ (HASIČSKOU) OCHRANU
- VV — ÚZEMÍ VEŘEJNÉ VYBAVENOSTI PRO VOJSKO A CIVILNÍ OCHRANU
- VPO — ÚZEMÍ VEŘEJNÉ VYBAVENOSTI PRO POLICII
- OI — OBČANSKÉ VYBAVENÍ JINÉ

- OV — PLOCHY OBČANSKÉHO VYBAVENÍ - OSTATNÍ

- TI — ZASTAVITELNÁ ÚZEMÍ TECHNICKÉ VYBAVENOSTI
- TV — ÚZEMÍ PRO VODOVODY
- TE — ÚZEMÍ PRO KANALIZACI
- TT — ÚZEMÍ PRO ELEKTŘINU
- TP — ÚZEMÍ PRO PLYN
- TT — ÚZEMÍ PRO TEPLO
- TS — ÚZEMÍ PRO SPOJE A RADIOTELEKOMUNIKACE
- TL — ÚZEMÍ PRO KOLEKTORY A PRODUKTOVODY
- TO — ÚZEMÍ PRO LIKVIDACI ODPADŮ

- VH — ZASTAVITELNÉ ÚZEMÍ TECHNICKÉ VYBAVENOSTI PRO VODOHOSPODÁŘSTVÍ

- BZ — ZASTAVITELNÉ ÚZEMÍ ZAHRADNÍHO BYDLENÍ

- BU — ZASTAVITELNÉ ÚZEMÍ VENKOVSKÝCH USEDLOSTÍ

NEZASTAVITELNÁ ÚZEMÍ

- NEZASTAVITELNÁ ÚZEMÍ MĚSTSKÉ ZELENĚ
- ZP — ÚZEMÍ ZELENĚ PARKŮ
- ZL — ÚZEMÍ ZELENĚ LESOPARKŮ
- ZS — ÚZEMÍ REKREAČNÍ ZELENĚ
- ZH — ÚZEMÍ HŘBITOVŮ
- ZO — ÚZEMÍ OSTATNÍ MĚSTSKÉ ZELENĚ

- NEZASTAVITELNÁ ÚZEMÍ KRAJINNÉ ZELENĚ
- KR — ÚZEMÍ KRAJINNÉ ZELENĚ REKREAČNÍ
- KV — ÚZEMÍ KRAJINNÉ ZELENĚ VSEOBECNÉ

- NEZASTAVITELNÁ ÚZEMÍ VODNÍCH PLOCH A TOKŮ
- VP — ÚZEMÍ VODNÍCH PLOCH
- VT — ÚZEMÍ VODNÍCH TOKŮ

- ZPF — NEZASTAVITELNÉ ÚZEMÍ ZEMĚDĚLSKÉHO PŮDNÍHO FONDU
- L — NEZASTAVITELNÉ ÚZEMÍ URČENÉ K PLNĚNÍ FUNKCÍ LESA
- UZ — NEZASTAVITELNÉ ÚZEMÍ PRO ZAHRÁDKY
- DD — TRASA DÁLNICE V TUNELU PŘEKRYTÁ PLOCHOU ZELENĚ

DOPRAVA

- DD — PLOCHA DOPRAVNÍ INFRASTRUKTURY SILNIČNÍ DOPRAVA PRO DÁLNICI
- II. — ÚZEMÍ PRO MÍSTNÍ KOMUNIKACE II. TŘÍDY
- III. — ÚZEMÍ PRO VYBRANÉ HLAVNÍ OBSLUŽNÉ MÍSTNÍ KOMUNIKACE III. TŘÍDY
- MO — ÚZEMÍ PRO MÍSTNÍ OBSLUŽNÉ KOMUNIKACE III. A IV. TŘÍDY
- MT — ÚZEMÍ PRO MĚSTSKÉ TŘÍDY, HLAVNÍ A PODSTATNÉ OBSLUŽNÉ KOMUNIKACE
- N — ÚZEMÍ PRO NÁMĚSTÍ, NÁVSÍ, OSTATNÍ VEŘEJNÉ PŘÍSTUPOVÁ ÚZEMÍ
- II.,III. — ZASTAVITELNÉ ÚZEMÍ DOPRAVNÍ VYBAVENOSTI PRO DOPRAVU V POHYBU NA POZEMNÍCH KOMUNIKACÍCH - MÍSTNÍ KOMUNIKACE II. TŘÍDY S PŘÍKRYVNOU FUNKCÍ ZELENĚ EKOLOGICKÉ
- DD — PLOCHA DOPRAVNÍ INFRASTRUKTURY SILNIČNÍ DOPRAVA PRO DÁLNICI V TUNELU
- HROMADNÉ GARÁŽE
- PARKOVIŠTĚ
- PŘÍSTAVIŠTĚ NA VLTAVSKÉ VODNÍ CESTĚ
- OCHRANNÝ PŘÍSTAV
- KOTVIŠTĚ VYJETÝCH LODÍ
- VLTAVSKÁ VODNÍ CESTA - (doplněno v rámci změny ÚPnM č. 72)
- PLOCHA A OSA LETIŠTĚ
- ŽELEZNICE

ÚZEMNÍ SYSTÉM EKOLOGICKÉ STABILITY

- INTERAKČNÍ PRVEK
- BIOCENTRUM LOKÁLNÍ
- BIOKORIDOR LOKÁLNÍ
- BIOCENTRUM REGIONÁLNÍ A NADREGIONÁLNÍ
- BIOKORIDOR REGIONÁLNÍ A NADREGIONÁLNÍ

OCHRANNÉ REŽIMY

TECHNICKÁ OCHRANNÁ PÁSMA HLAVNÍCH TRAS INŽENÝRSKÝCH SÍTÍ

pouze šíři ochr.pásma mající podst.vliv na využití pozemků a je možné je zakreslit v podr. výkresu. Vlastní inženýrské sítě jsou znázorněny v samostatných výkresech.

- OCHRANNÉ PÁSMO PLYN VTL A RS
- OCHRANNÉ PÁSMO ELEKTRICKÉHO VEDENÍ VVN A VN
- OCHRANNÉ PÁSMO TEPELNÝCH NAPJATÉCÍ
- OCHRANNÉ PÁSMO KABELOVÉHO EL. VEDENÍ VVN 2 x 110kV
- OCHRANNÉ PÁSMO RADIORELÉOVÝCH TRAS

TECHNICKÁ OCHRANNÁ PÁSMA OSTATNÍ

- OCHRANNÉ PÁSMO LETIŠTĚ
- OCHRANNÁ PÁSMA DOPRAVNÍCH STAVEB
- OCHRANNÉ PÁSMO VODNÍHO ZDROJE - NEROZLIŠENO
- OCHRANNÉ PÁSMO VODNÍHO ZDROJE II.B VNĚJŠÍ
- HRANICE TLAKOVÉHO PÁSMA
- STAVAJÍCÍ A REZERVNÍ PLOCHY ČOV ČESKÉ BUDĚJOVICE
- Zájmové území města České Budějovice na katastru obce Hosějovice
- DOČASNÁ STAVEBNÍ UZÁVĚRA DO KONCE R. 2005 - rezerva pro šíření doprovodného napojení
- DOČASNÁ STAVEBNÍ UZÁVĚRA B - LETIŠTĚ PLANÁ

CHRÁNĚNÁ ÚZEMÍ PŘÍRODY, KRAJINY A ZELENĚ

STAV	NÁVRH	
		ZVLÁŠTĚ CHRÁNĚNÁ ÚZEMÍ PŘÍRODY A KRAJINY (STAV - aktualizováno dle UAP z 11/2024, NÁVRH - převzato z ÚPnM CB)
		VÝZNAMNÝ KRAJINNÝ PRVEK
		ÚZEMÍ PŘÍRODNÍHO PARKU (aktualizováno dle UAP z 11/2024)
		VÝZNAMNÝ BIOTOP (převzato z ÚPnM CB)
		PAMÁTNÝ STROM (aktualizováno dle UAP z 11/2024)
		NATURA 2000 - EVROPSKY VÝZNAMNÁ LOKALITA (aktualizováno dle UAP z 11/2024)
		NATURA 2000 - PTAČÍ OBLAST (aktualizováno dle UAP z 11/2024)

PÁSMA HYGIENICKÉ OCHRANY

- PHO VODNÍHO ZDROJE II. STUPNĚ
- PHO VRTŮ A VODNÍCH ZDROJŮ
- OCHRANNÉ PÁSMO ČOV A ODKALIŠTĚ TEPLÁRNY Čb

CHRÁNĚNÁ ÚZEMÍ VYUŽITELNÝCH PŘÍRODNÍCH ZDROJŮ

- STUDNA

KATEGORIE ÚZEMÍ MĚSTA VE VZTAHU K PRŮBĚHU POVODNÉ A PROTIPOV. OCHRANĚ

- HRANICE MEZI JEDNOTLIVÝMI KATEGORIEMI ÚZEMÍ
- 1 2 3 4 5 6 — OZNAČENÍ JEDNOTLIVÝCH TYPŮ
- HRANICE NEJVĚTŠÍ ZAZNAMENANÉ ZÁPLAVY - srpen 2002
- HRANICE AKTIVNÍ ZÓNY ZÁPLAVY Q 100 - vyhlášené 2005
- HRANICE PASIVNÍ ZÓNY ZÁPLAVOVÉHO ÚZEMÍ Q100 - vyhlášené 2005

OCHRANA PAMÁTEK A KULTURNÍCH HODNOT

- HRANICE MĚSTSKÉ PAMÁTKOVÉ REZERVACE
- HRANICE OCHRANNÉHO PÁSMA MĚSTSKÉ PAMÁTKOVÉ REZERVACE
- VESNICKÁ PAMÁTKOVÁ ZÓNA

OSTATNÍ JEVY

- VRSTEVNICE
- HRANICE PARCEL KATASTRU NEMOVITOSTÍ
- KORIDOR D26 – JIŽNÍ TANGENTA ČESKÉ BUDĚJOVICE (doplněno v rámci změny ÚPnM č.72)

DOPLŇUJÍCÍ MĚSTSKÁ REGULACE ZASTAVITELNÝCH ÚZEMÍ

- EXPONOVANÉ ÚZEMÍ S NEJVYŠŠÍ MÍROU MĚSTSKÉ REGULACE — Území zpravidla zastavěné v ucelených blocích (zpravidla uliční) se zvýšeným podílem prostorových městotvorných regulativů uplatňovaných závazně k řešení a stanovení vyšší urbanity (městskosti) území. Pro tato území je závazné nutné zpracovat regulační plán se stanov. přesných závazných regulací, dříve než bude v takto vymezeném území celých základních bloků (kde značka zasahuje i část základního bloku) vydáno jakékoliv územní rozhodnutí. Regulační plán se zpracovává jako úplná územně plánovací dokumentace, včetně jejího řádného vyhlášení obecně závaznou vyhláškou města České Budějovice.
- ÚZEMÍ S VYŠŠÍ MÍROU MĚSTSKÉ REGULACE — jsou zpravidla zastav. v ucelených makroblocích popř. souborech makrobl. s podílem prost. regulativů, uplatňovaných k řešení území. Pro tato území je nutné zpracovat urb. studii v podrobnosti regul. plánu. Urbanistická studie prověrná se zpracovává v rozsahu a podrob. regulač. plánu, avšak nikoli jako úplná územně plánovací dokumentace (t.j. dokument. vyhlášená), povinnost pořízení se skládá pořizovateli-městu.
- ÚZEMÍ S DANOU MÍROU MĚSTSKÉ REGULACE — pro které je požad. provést s ohledem na účel využití urban. studii v předstihu před územním řízením. Urbanistická studie opatřená se zpracovává v rozs. a podrobnosti vyhovující, povinnost se skládá správ. orgánu, t.j. stavebnímu úřadu.

Pro zpracování navazující dokumentace (R, U*, Ú), je stanovena povinnost užít znalců a metodických postupů určených metodikou ÚPnM České Budějovice.

DOPLŇUJÍCÍ KRAJINNÁ REGULACE ZASTAVITELNÝCH ÚZEMÍ

- EXPONOVANÉ ÚZEMÍ S NEJVYŠŠÍ MÍROU KRAJINNÉ REGULACE — Území zpravidla využitelné v ucelených blocích (zprav. ve volné přírodě) se zvýš. podílem prostorových krajinotvorných regulativů uplatňovaných závazně k řešení a stanovení vyšší kulturní území. Pro toto území je závazné nutné zpracovat regulační plán se stanovením přesných závaz. regulací. Regulační plán se zpracovává jako úplná územně plánovací dokumentace, včetně jejího řádného vyhlášení obecně závaznou vyhláškou města České Budějovice.
- ÚZEMÍ S VYŠŠÍ MÍROU KRAJINNÉ REGULACE — jsou zpravidla využitelné v ucelených makroblocích popř. souborech makrobloků s podílem prostorových krajinotvorných regulativů uplatňovaných směrně (podmíněně závazně) k řešení území. Pro toto je nutné zprac. urb. studii, pořízenou zprav. na úrovni regulačního plánu ze stanovených přesných regulací.
- ÚZEMÍ S DANOU MÍROU KRAJINNÉ REGULACE — pro které je požad. provést s ohledem na účel využití urb. studii opatřenou v předstihu před jakýmkoliv rozhodováním jiným, podobným, do režimu se promítajícím řízením. Týká se změny kultury, atd. Urbán. studie opatřená se zpracovává v rozsahu a podrob. vyhlídl, povinnost se skládá správnímu orgánu, tj. stavebnímu úřadu.

Pro zpracování dokumentace (R, U*, Ú) je stanovena povinnost užít znalců a metodických postupů určených metodikou ÚPnM České Budějovice.

PROSTOROVÁ REGULACE MĚSTOTVORNÉ KOMPOZICE

Území označená jako dvorčová centrum, obnisko, urbanistická regulační osa, nebo urbanistická kompozice, jsou posuzována jako území v urbanistický exponované poloze, vyhl. min. 137/1998, § 4, odst. 4.

- ČTYŘDVŮ CENTRUM JAKO ÚZEMÍ SE ZVÝŠENOU MÍROU URBANITY (MĚSTSKOSTI) A SE ZVÝŠENOU MÍROU PROSTOROVÉ REGULACE — Scopě ve zvýš. míře a četnosti činností a veřejné nabídl. dosahu, zejm. služeb obsluhujících okoli obyvšk v docházkové vzdál. do 15 minut chůze, umístění a vymezení těchto center vychází z pův. osídlení území, nebo z návrhu osadbení nových základ. Pro tato území, situace je závazné opatřit ÚTP na úrovni urb. studie, dokląd. městotvorc. řešení prostoru, v podrobnosti souvisejících bloků v měřítku 1:1000 zpracována až 1:500, před započetím územního řízení.
- OBNISKO/ OZEMÍ — Takto vymez. obnisko území jsou místa a úze závazným požadavkem na řešení urb. detailu formou studie s architektonickým a urbanistickým (i technickým) prověřením. Podrobněji je třeba vyšetřit technickým jasnost a čistotou, v měřítku min. v M=1:500, ale zprav. až v M=1:200, s reprez. detaily (např. řešení druhové skladby zeleně, etapizace, řešení zákl. hmot architektón. objektů a pod.) Rozsah stanoví orgán územní správy ve spolupráci s odborem UM CB pro problematiku požadavků ÚPD a ÚPP před zahájením územního řízení.

KOMPOZIČNÍ OSY

Spojují významné prvky v území, jejichž vzájemný vztah nesmí být narušen. Kompoziční osy jsou závazné pro všechny subjekty v území. Pro nakládání s územím je závazné zpracovat jako součást regulační prvků, nebo profil veřejného prostranství, popř. profil zeleně osy apod., a dopadem do prostorové regulace území (zejména v měřítku 1:1000 a 1:500, před započetím územního řízení.

- ÚZEMÍ NEBO MÍSTO PRO SOLITÉR — území nebo místo (blok, proluka, objekt k přestavbě), pro které je závazná povinnost uspořádat architektonickým (architektonicko-urbanistickou) soutěž.

PŘÍHLED ROZLOŽENÍ KATASTRÁLNÍCH ÚZEMÍ

1 : 100 000

ZÁZNAM O ÚČINNOSTI

vydávající správní orgán poslední změny: Zastupitelstvo města České Budějovice
usnesením č. 128/2025 ze dne 15.09.2025

pořadové číslo poslední změny: 120
datum nabytí účinnosti poslední změny: 20.11.2025
pořizovatel: Magistrát města České Budějovice
oprávněná osoba pořizovatele: Ing. Pavla Kodalová
vedoucí odboru územního plánování Magistrátu města České Budějovice

ÚPLNÉ ZNĚNÍ ÚZEMNÍHO PLÁNU MĚSTA ČESKÉ BUDĚJOVICE PO ZMĚNĚ Č. 120

2.1. VÝKRES FUNKČNÍ REGULACE ÚZEMÍ

ZHOTOVITEL: BK architekti

MĚŘÍTKO: 1 : 10 000

PŘÍLOHA ČÍSLO **1**

ZMĚNY ÚPnM

číslo změny	datum pořízení	datum vydání	název změny
Z 1	26.09.2002	26.10.2002	255 / 2002
Z 2	26.09.2002	25.01.2005	254 / 2002
Z 3	01.07.2002	25.01.2005	253 / 2002
Z 4	01.07.2002	29.07.2004	150 / 2004
Z 5	16.09.2004	09.10.2006	306 / 2004
Z 6	14.11.2004	31.12.2004	294 / 2004
Z 7	18.11.2004	25.01.2005	295 / 2004
Z 8	18.11.2004	10.01.2005	257 / 2004
Z 9	13.09.2005	28.10.2005	181 / 2005
Z 10	13.09.2005	28.10.2005	182 / 2005
Z 11	25.01.2006	02.05.2006	46 / 2006
Z 12	25.05.2006	02.05.2006	96 / 2006
Z 13	25.05.2006	13.09.2006	207 / 2006
Z 14	29.06.2006	14.09.2006	156 / 2006
Z 15	15.10.2006	01.12.2006	260 / 2006
Z 16	14.12.2006	23.01.2007	26 V / 2006
Z 17	14.12.2006	23.01.2007	26 / 2006
Z 18	01.11.2007	21.01.2008	252 / 2007
Z 19	01.11.2007	06.12.2007	253 / 2007
Z 20	01.11.2007	06.12.2007	254 / 2007
Z 21	17.04.2008	25.05.2008	94 / 2008
Z 22	01.07.2008	23.09.2008	122/2008
Z 23	01.07.2008	08.09.2008	123/2008
Z 24	01.07.2008	08.09.2008	124/2008
Z 25	17.10.2008	14.11.2008	196 / 2008
Z 26	09.10.2008	14.11.2008	201 / 2008
Z 27	09.10.2008	14.11.2008	202 / 2008
Z 28	09.10.2008	05.01.2009	203 / 2008
Z 29	26.11.2008	28.01.2009	234 / 2008
Z 30	05.02.2009	26.03.2009	7 / 2009
Z 31	05.02.2009	26.03.2009	8 / 2009
Z 32	05.02.2009	13.05.2009	75 / 2009
Z 33	25.04.2009	03.07.2009	76 / 2009
Z 34	25.04.2009	27.06.2009	155 / 2009
Z 35	10.09.2009	28.10.2009	183 / 2009
Z 36	26.11.2009	23.01.2010	281 / 2009
Z 37	17.12.2009	05.03.2010	252 / 2009
Z 38	17.12.2009	13.05.2010	36 / 2010
Z 39	25.01.2010	07.05.2010	75 / 2010
Z 40	25.01.2010	07.05.2010	76 / 2010
Z 41	24.06.2010	13.08.2010	180 / 2010
Z 42	24.06.2010	15.08.2010	181 / 2010
Z 43	24.06.2010	21.09.2010	182 / 2010
Z 44	16.09.2010	22.10.2010	256 / 2010
Z 45	04.02.2011	23.02.2011	1 / 2011
Z 46	04.02.2011	23.02.2011	2 / 2011
Z 47	27.05.2011	11.08.2011	96 / 2011
Z 48	27.05.2011	11.08.2011	205 / 2011
Z 49	15.09.2011	01.11.2011	223 / 2011
Z 50			
Z 51	15.09.2011	15.10.2011	222 / 2011
Z 52	15.09.2011	31.10.2011	253 / 2011
Z 53	15.09.2011	26.11.2011	224 / 2011
Z 54	15.09.2011	26.11.2011	254 / 2011
Z 55	13.09.2012	01.11.2012	214 / 2012
Z 56	13.12.2012	01.02.2013	273 / 2012
Z 57	13.09.2012	13.02.2013	213 / 2012
Z 58	13.11.2012	31.12.2012	336 / 2012
Z 59	26.06.2013	23.08.2013	147 / 2013
Z 60	26.06.2013	21.08.2013	146 / 2013
Z 61	26.06.2013	21.08.2013	148 / 2013
Z 62	26.06.2013	23.08.2013	99 / 2013
Z 63	12.09.2013	30.10.2013	195 / 2013
Z 64	12.09.2013	14.12.2013	196 / 2013
Z 65	12.12.2013	28.01.2014	262 / 2013
Z 66	19.06.2013	28.09.2014	196 / 2014
Z 67	19.06.2014	28.09.2015	197 / 2013
Z 68	11.09.2014	09.12.2014	252 / 2014
Z 69	11.09.2014	09.10.2014	253 / 2014
Z 70	11.09.2014	11.10.2014	255 / 2014
Z 71	11.12.2014	31.12.2014	18 VII / 2014
Z 72	26.06.2015	03.08.2015	77 / 2015
Z 73	26.06.2015	04.08.2015	66 / 2015
Z 74	12.10.2015	06.12.2015	215 / 2015
Z 75	21.09.2015	21.10.2015	209 / 2015
Z 76			
Z 77	07.11.2016	14.12.2016	236 / 2016
Z 78	06.11.2017	26.11.2017	234 /2017
Z 79			
Z 80	11.02.2019	04.04.2019	31 /2019
Z 81	17.06.2019	26.10.2019	116 / 2019
Z 82	17.06.2019	26.10.2019	117 / 2019
Z 83	17.06.2019	26.10.2019	115 / 2019
Z 84	17.02.2020	01.07.2020	12 /2020
Z 85	17.02.2020	01.07.2020	13 /2020
Z 86	17.02.2020	01.07.2020	14 /2020
Z 87	17.02.2020	01.07.2020	15 /2020
Z 88	02.11.2020	14.01.2021	180 / 2020
Z 89	02.11.2020	14.01.2021	181 / 2020
Z 90	22.04.2021	16.06.2021	89 / 2021
Z 91	14.06.2021	01.09.2021	92 / 2021
Z 92	14.06.2021	01.09.2021	93 / 2021
Z 93	14.06.2021	01.09.2021	94 / 2021
Z 94	14.06.2021	01.09.2021	95 / 2021
Z 95	06.12.2021	07.07.2022	177 / 2021
Z 96	06.12.2021	07.07.2022	178 / 2021
Z 97	06.12.2021	07.07.2022	179 / 2021
Z 98	20.02.2023	07.07.2023	15 / 2023
Z 99	20.02.2023	07.07.2023	77 / 2023
Z 100	15.04.2024	16.07.2024	39 / 2024
Z 101	15.04.2024	16.07.2024	40 / 2024
Z 102	15.04.2024	13.08.2024	41 / 2024
Z 103	21.10.2024	12.12.2024	182 / 2024
Z 104	21.10.2024	12.12.2024	183 / 2024
Z 105	21.10.2024	12.12.2024	184 / 2024
Z 106	12.09.2025	20.11.2025	73 / 2025
Z 107	16.12.2020	25.03.2025	205 / 2024
Z 108	16.06.2025	10.08.2025	94 / 2025
Z 109	16.06.2025	10.08.2025	95 / 2025
Z 110	26.05.2025	10.08.2025	82 / 2025
Z 111	16.06.2025	10.08.2025	96 / 2025
Z 112	26.05.2025	10.08.2025	83 / 2025
Z 113	12.09.2025	20.11.2025	126 / 2025
Z 114	-	-	-
Z 115	-	-	-
Z 116	-	-	-
Z 117	-	-	-
Z 118	-	-	-
Z 119	15.09.2025	20.11.2025	127 / 2025
Z 120	15.09.2025	20.11.2