
Záznam o účinnosti:

Vydává: Zastupitelstvo města České Budějovice
Datum vydání: 20. 11. 2008
Číslo usnesení: 234 / 2008
Datum nabytí účinnosti: 28. 1. 2009
Úřední osoba pořizovatele: Ing. Luboš Lacina, vedoucí OÚPA

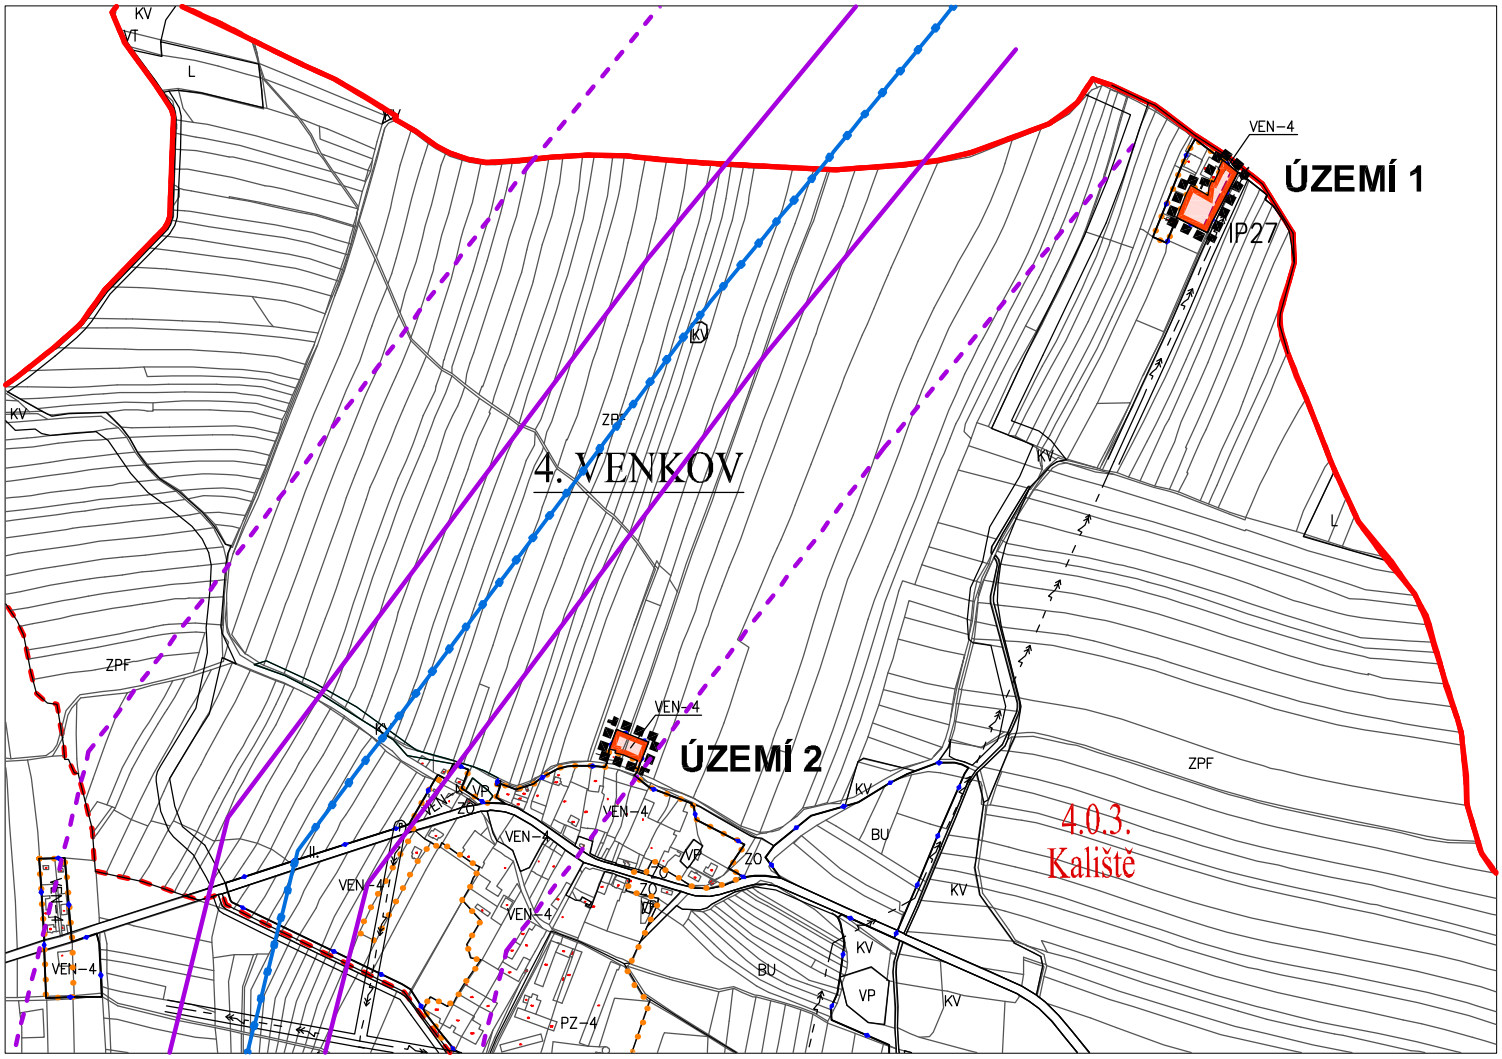

řešené území změny
hranice města
hranice lokalit
hranice současně zastavěného území (ÚPnM 2000) – zastavěného území
hranice zastavitelného území města dle UPnM
hranice makrobloků (ÚPnM 2000) – upravená

VEN–4 — navržená zastavitelná plocha s převažujícím charakterem individuálním obytným venkovským na venkově v grafické a textové příloze značena BARVOU a indexem VEN–4

4.0.3. Kaliště — popis – číslo a název lokality

IP — navržený interakční prvek IP 27

VÝZNAMNÉ LIMITY V ÚZEMÍ
celé "ÚZEMÍ 2" v ochranném pásmu 300 m produktovodu firmy "Čepro"
trasa vedení Čepro
hranice ochranného pásma 100 m
hranice ochranného pásma 300 m

Projektant:
Ing. arch. Petr Žížala
Fr. Halase 13, 370 08 Č. Budějovice

Pořizovatel:
Odbor územního plánování a architektury
Magistrátu města České Budějovice

Příloha 2
opatření obecné povahy

název akce
Změna č. 29 územního plánu města České Budějovice v lokalitě 4.0.3. Kaliště v katastrálním území Kaliště

výkres
Koordinační výkres

1:10 000 č. výkr. II/1

ERROR: syntaxerror
OFFENDING COMMAND: --nostringval--

STACK:

/Title
()
/Subject
(D:20090203225241+01’00’)
/ModDate
()
/Keywords
(PDFCreator Version 0.9.5)
/Creator
(D:20090203225241+01’00’)
/CreationDate
(ADM)
/Author
-mark-