
Záznam o účinnosti:

Vydává: Zastupitelstvo města České Budějovice
Datum vydání: 20. 11. 2008
Číslo usnesení: 234 / 2008
Datum nabytí účinnosti: 28. 1. 2009
Úřední osoba pořizovatele: Ing. Luboš Lacina, vedoucí OÚPA

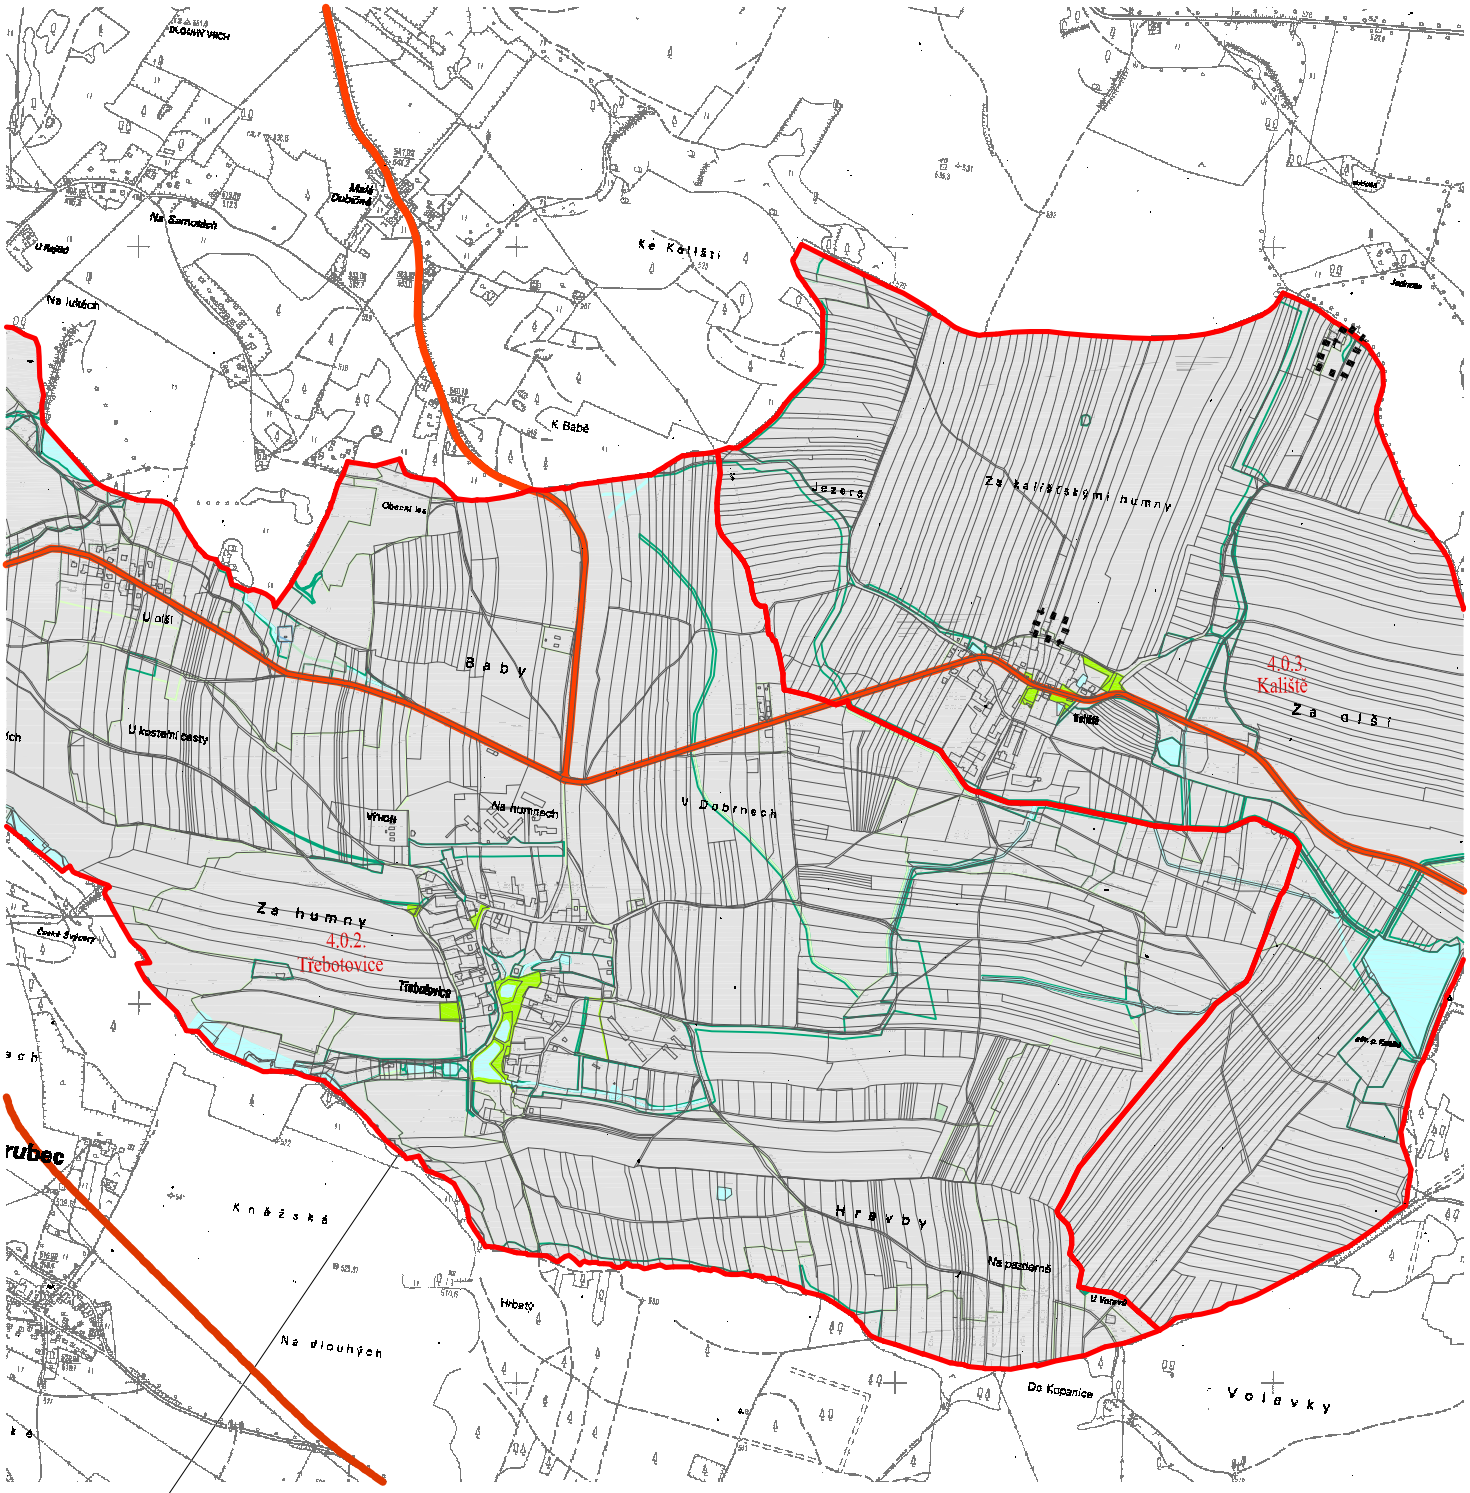

řešené území

správní hranice

Příloha 2

opatření obecné povahy

název akce

Změna č. 29 územního plánu města České Budějovice v lokalitě 4.0.3. Kaliště v katastrálním území Kaliště

Projektant:
Ing. arch. Petr Žížala
Fr. Halase 13, 370 08 Č. Budějovice

Pořizovatel:
Odbor územního plánování a architektury
Magistrátu města České Budějovice

výkres
Širší vztahy

1:20 000 č. výkr. II/2

ERROR: syntaxerror
OFFENDING COMMAND: --nostringval--

STACK:

/Title
()
/Subject
(D:20090203225401+01’00’)
/ModDate
()
/Keywords
(PDFCreator Version 0.9.5)
/Creator
(D:20090203225401+01’00’)
/CreationDate
(ADM)
/Author
-mark-