


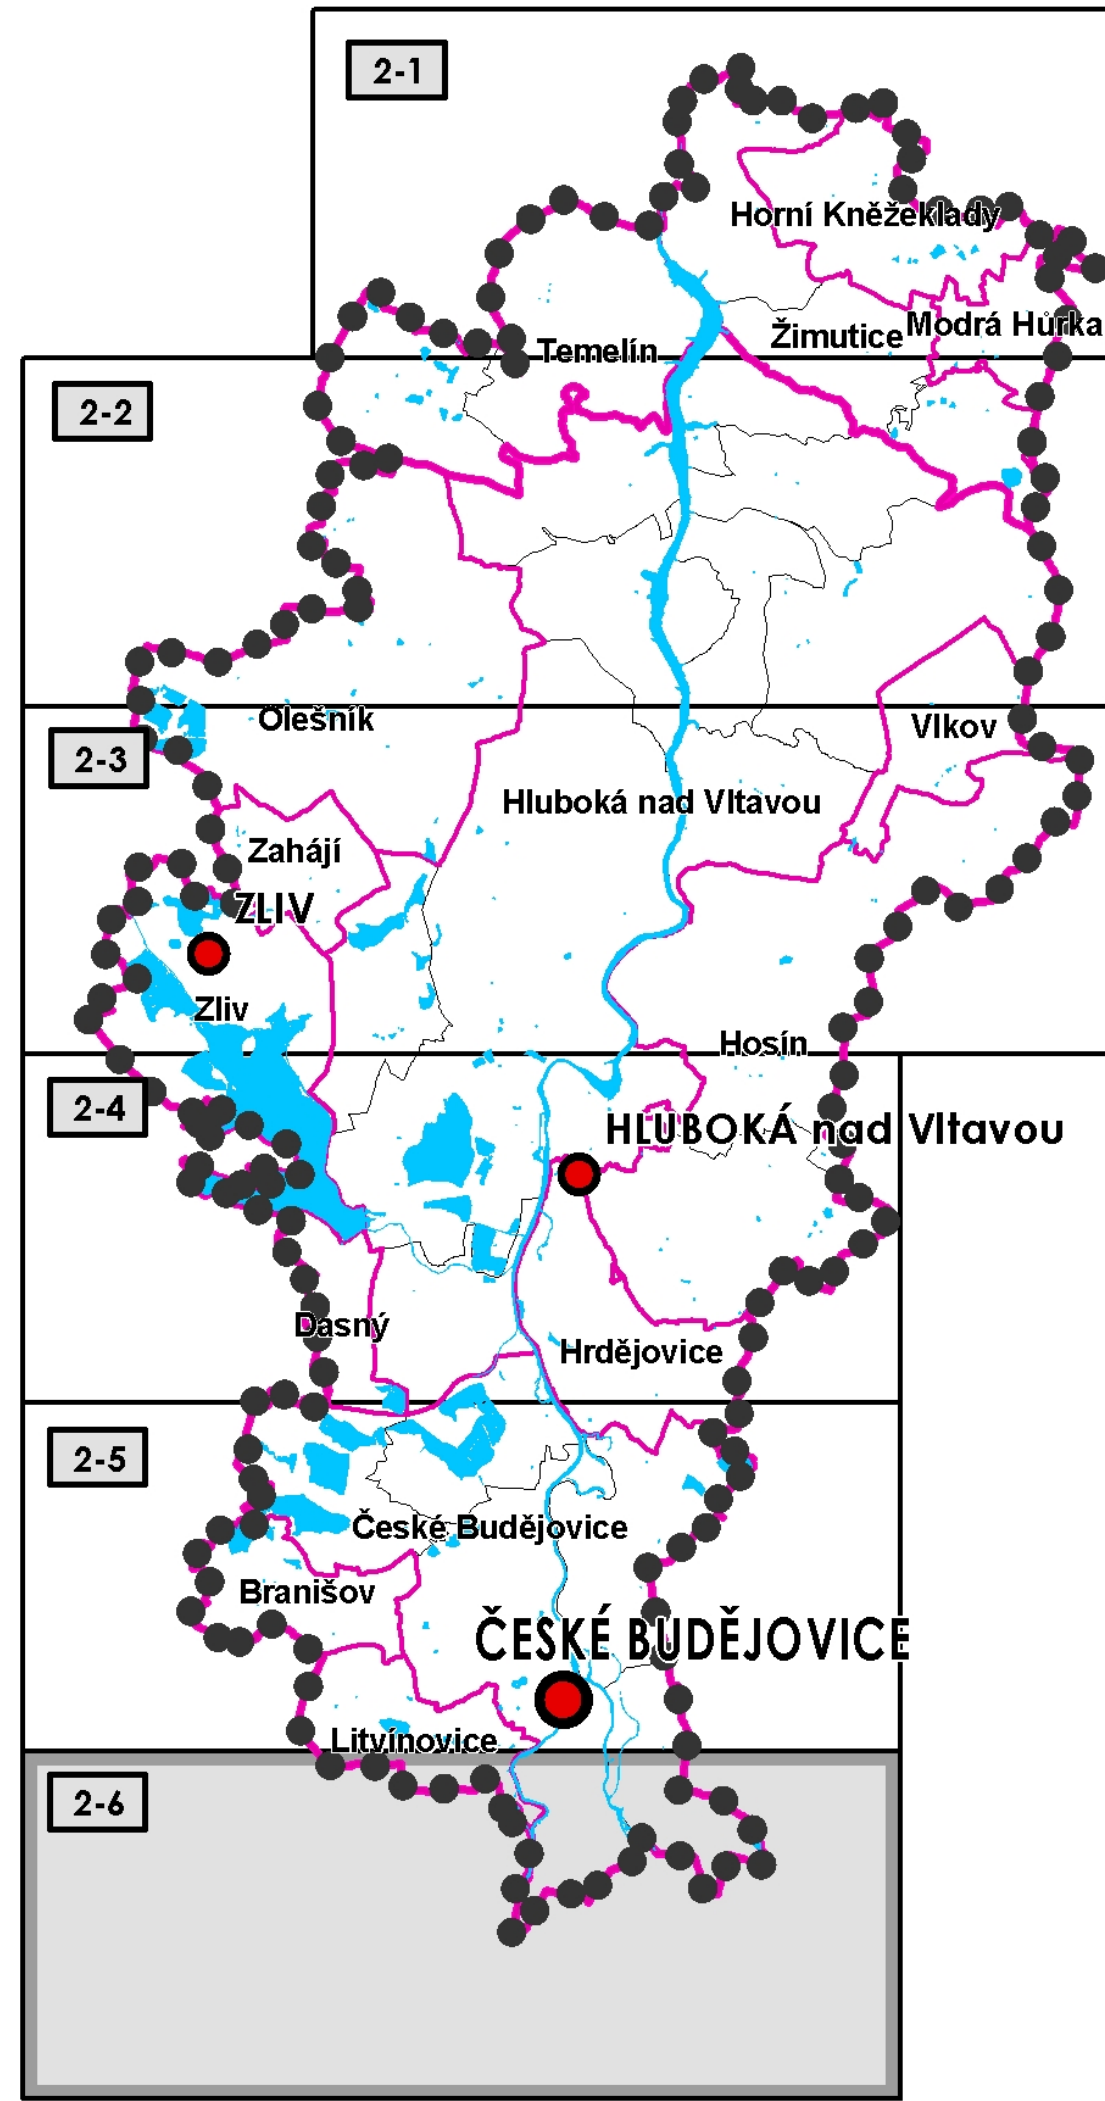

CYKLOTRASY

- Mezinárodní cyklotrasa - Eurovelo7 - stav
- Cyklotrasa dálková - stav
- Cyklotrasa dálková Vltavská-nadace Jihočes. cyklostezky-návrh
- Cyklotrasa regionální - stav
- Cyklotrasy místní - stav
- Cyklotrasy místní - návrh

LEGENDA

HRANICE A ZNAČENÍ

- Řešené území ÚS Vltava
- Zastavěné území přejaté z územních plánů
- Hranice správ. obvodů obcí s rozšíř. působností
- Olešník
- Hranice správního území obce
- K.ú. Parkarec
- Hranice katastrálního území
- Název krajského města
- Název malého města
- Hosín
- Název obce
- Munice
- Názyv sídel
- Architektonická dominanta
- Technická dominanta - most
- Kostel
- Zámek
- Infocentrum
- Zoologická zahrada
- Chov koní
- Rozhledna
- Průmyslová zóna
- Venkovní koupání - stav
- Venkovní koupání - návrh
- Místa panoramatických rozhledů
- Plochy Brownfields - stav

DOPRAVNÍ INFRASTRUTURA

- Letiště - stav
- Mimoúrovňové křižovatky na silnicích I. a II. třídy - stav
- Mimoúrovňové křižovatky na D3 - návrh
- Mimoúrovňové křižovatky na silnicích I. třídy - návrh
- Úsek silnice se čtyřmi a více pruhy - stav
- Silnice I. třídy - stav
- Silnice II. třídy - stav
- Silnice III. třídy - stav
- Železniční zastávka - stav
- Železniční trať celostátní - stav
- Jihočeské cyklostezky - návrh
- Železniční trať - regionální - stav
- Železniční vlečka - stav
- Vodní cesta dopravně významná - stav
- Vodní cesta účelová - stav
- Doprava - tunel železniční - návrh
- Veřejné logistické centrum
- Koridor silniční dopravy
- Koridor silniční dopravy - územní rezerva
- Koridor železniční tratě
- Koridor cyklotras a cyklostezek
- Koridor vodní dopravy - přívoz
- Koridor vltavské vodní cesty
- Popis koridorů dopravy místního významu
- Popis koridorů dopravy nadmístního významu

ROZVOJOVÉ PLOCHY NADMÍSTNÍHO VÝZNAMU

- N-D6 Rozvojové plochy nadmíst. významu pro veřejné logistické centrum - návrh
- N-SO1 Rozvojové plochy nadmíst. význ. pro smíšenou obytnou funkci
- N-SR1 Rozvojové plochy nadmíst. význ. pro sportovní a rekreační funkci
- N-KP Rozvojové plochy nadmíst. význ. komerčně průmyslové

PLOCHY ASANAČNÍ

- A1 Rozvojové plochy nadmíst. významu asanační

PLOCHY TĚŽBY

- PT5 Územní rezerva pro těžbu nerostných surovin

VÝZNAMNÉ ROZVOJOVÉ PLOCHY MÍSTNÍHO VÝZNAMU

- M-SO1 Významné rozvoj. plochy místního významu smíšené obytné - návrh
- M-SOR1 Významné rozvoj. plochy místního významu pro smíšeného bydlení s rekreací - návrh
- M-KP1 Významné rozvoj. plochy místního významu komerčně průmyslové - návrh

PLOCHY S ROZDÍLNÝM ZPŮSOBEM VYUŽITÍ

- Plochy pro smíšenou obytnou funkci - návrh
- Plochy pro bydlení venkovské - návrh
- Plochy pro občanské vybavení - návrh
- Plochy pro veřejná prostranství - návrh
- Plochy pro technickou vybavenost - návrh
- Plochy pro výr. a sklady fotovoltaic, elektrárén - návrh
- Plochy pro výrobu a služby komerčního charakteru - návrh
- Plochy pro občanské vybavení pro sport a rekreaci - návrh
- Plochy pro občanské vybavení pro sport a rekreaci - golf - stav
- Plochy pro občanské vybavení pro sport a rekreaci - golf - návrh
- Plochy pro výrobu a skladování - návrh
- Plochy pro rekreaci rodinnou - návrh
- Plochy pro výrobu a skladování zeměděl. charakteru - návrh
- Vzletová a přistávací dráha letiště - návrh
- Plochy určené pro funkci lesa - návrh
- Plochy pro zeleň veřejná - návrh
- Plochy pro zeleň krajinnou - návrh
- Plochy pro zeleň krajinnou - rekultivace - návrh
- Plochy pro zeleň soukromou - návrh
- Vodní plocha - stav
- Plocha zastavěného území přejaté z územních plánů

PROTIPOVODŇOVÁ OPATŘENÍ

- V3 Protipovodňová opatření - návrh
- Nezastavitelné plochy pro protipovod. opatření - návrh
- V36 Retenční nádrž - návrh
- V44 Vodní plocha - návrh
- V9 Koridory protipovodňových opatření

ZÁSOBOVÁNÍ TEPLEM

- Teplárna - stav
- CP51 Předávací stanice - P/HV - stav
- Výměnková stanice - stav
- Parovod - stav
- Parovod DN 500 - mimo provoz - demontáž
- Horkovod - stav
- Teplotovodní přivaděč do města Zliv - stav
- Struskovod stav - na dožití - demontáž
- E13 Koridor parovodu - Byšov
- E11 Koridor horkovodu - připravovaný
- E14 Koridor - horkovodní propojení mezi CPS 2 a CPS Máj
- N-E11 Koridor - horkovodní přivaděč

ZÁSOBOVÁNÍ PLYNEM

- Tranzitní plynovod stav včetně ochranného pásma
- Bezpečnostní pásmo tranzitního plynovodu
- Plynovod VTL stav vč. ochran. a bezp. pásma
- Koridor VTL plynovodu - nadmístního významu
- Plynovod STL - stav vč. ochranného pásma
- Koridor STL plynovodu - místního významu
- VTL regulační stanice - stav vč. ochr. a bezpeč. pásma
- STL regulační stanice - stav včetně ochranného pásma
- Anoda SKO pro VTL plynovod - stav
- Ochranné pásmo anody - stav

ZÁSOBOVÁNÍ ELEKTRICKOU ENERGIÍ

- Vedení elektrické energie 400 kV stav vč. ochran. pásma
- Vedení elektrické energie 110 kV stav vč. ochran. pásma
- Vedení elektrické energie 22 kV stav vč. ochran. pásma
- Kabelové vedení el. energie 22 kV - stav vč. ochran. pásma
- Elektorrozvodna ZVN - 400kV - stav vč. ochranného pásma
- Elektorrozvodna VVN - 110kV - stav vč. ochranného pásma
- Trafostanice - stav vč. ochranného pásma
- Elektorrozvodna stav - plošné vymezení
- Teplárna - stav
- Vodní elektrárna - stav
- Koridor vzdušného vedení el. energie - 22kV
- N-Ee1 Koridor vzdušného vedení el. energie - 110kV a 400kV
- Ex1 Koridor transformoven 110kV/22kV
- N-Ee5 Koridor kabelového vedení el. energií - 110kV

SPOJE

- Radiokomunikační objekt vč. ochranného pásma
- Vysílač vč. ochranného pásma - stav
- Radioreléová trasa vč. ochranného pásma
- Kabel komunikačního vedení vč. ochranného pásma - stav
- Optický kabel vč. ochranného pásma - stav
- Skládka odpadů včetně ochranného pásma
- Zařízení na odstraňování odpadu
- Objekty, nebo zařízení skupiny A, nebo B s nebezpečnými látkami
- Plocha objektů, nebo zařízení skupiny A, nebo B s nebezpeč. látkami

ZÁSOBOVÁNÍ VODOU


- Úpravná vody
- Úpravny vody - návrh
- Čerpací stanice vody
- Zdroje vody - bez rozlišení
- Objekt podzemních vod využívaný k odběru vody
- Zdroje - místo odběru vody
- Zdroje - pramen využívaný pro odběr vody
- Vodojem
- Místo vypouštění vody
- Hlavní vodovodní řad - stav
- Vodovodní řad - návrh
- Hlavní kanalizační sběrač - stav vč. ochr. a bezpeč. pásma
- Kanalizační sběrač - návrh
- Čistírna odpadních vod
- Čistírna odpadních vod - návrh
- Čerpací stanice odpadních vod - návrh
- Koridory kanalizace a ČOV
- Koridor zásobování vodou
- Koridory převzaté ze ŽÚR

KULTURNÍ HODNOTY

- Městská památková zóna - stav
- Vesnická památková zóna - stav
- Vesnická památková zóna - návrh
- Národní kulturní památka
- Nemovitá kulturní památka
- Architektonicky významná stavba/soubor
- Významná stavební dominanta
- Historicky cenná stavba/soubor
- Ochranné pásmo městské památkové rezervace
- Území s archeologickými nálezy
- Urbanistické hodnoty - stav

ZNEČIŠTĚNÍ ŽIVOTNÍHO PROSTŘEDÍ

- Skládka odpadů včetně ochranného pásma
- Zařízení na odstraňování odpadu
- Objekty, nebo zařízení skupiny A, nebo B s nebezpečnými látkami
- Plocha objektů, nebo zařízení skupiny A, nebo B s nebezpeč. látkami

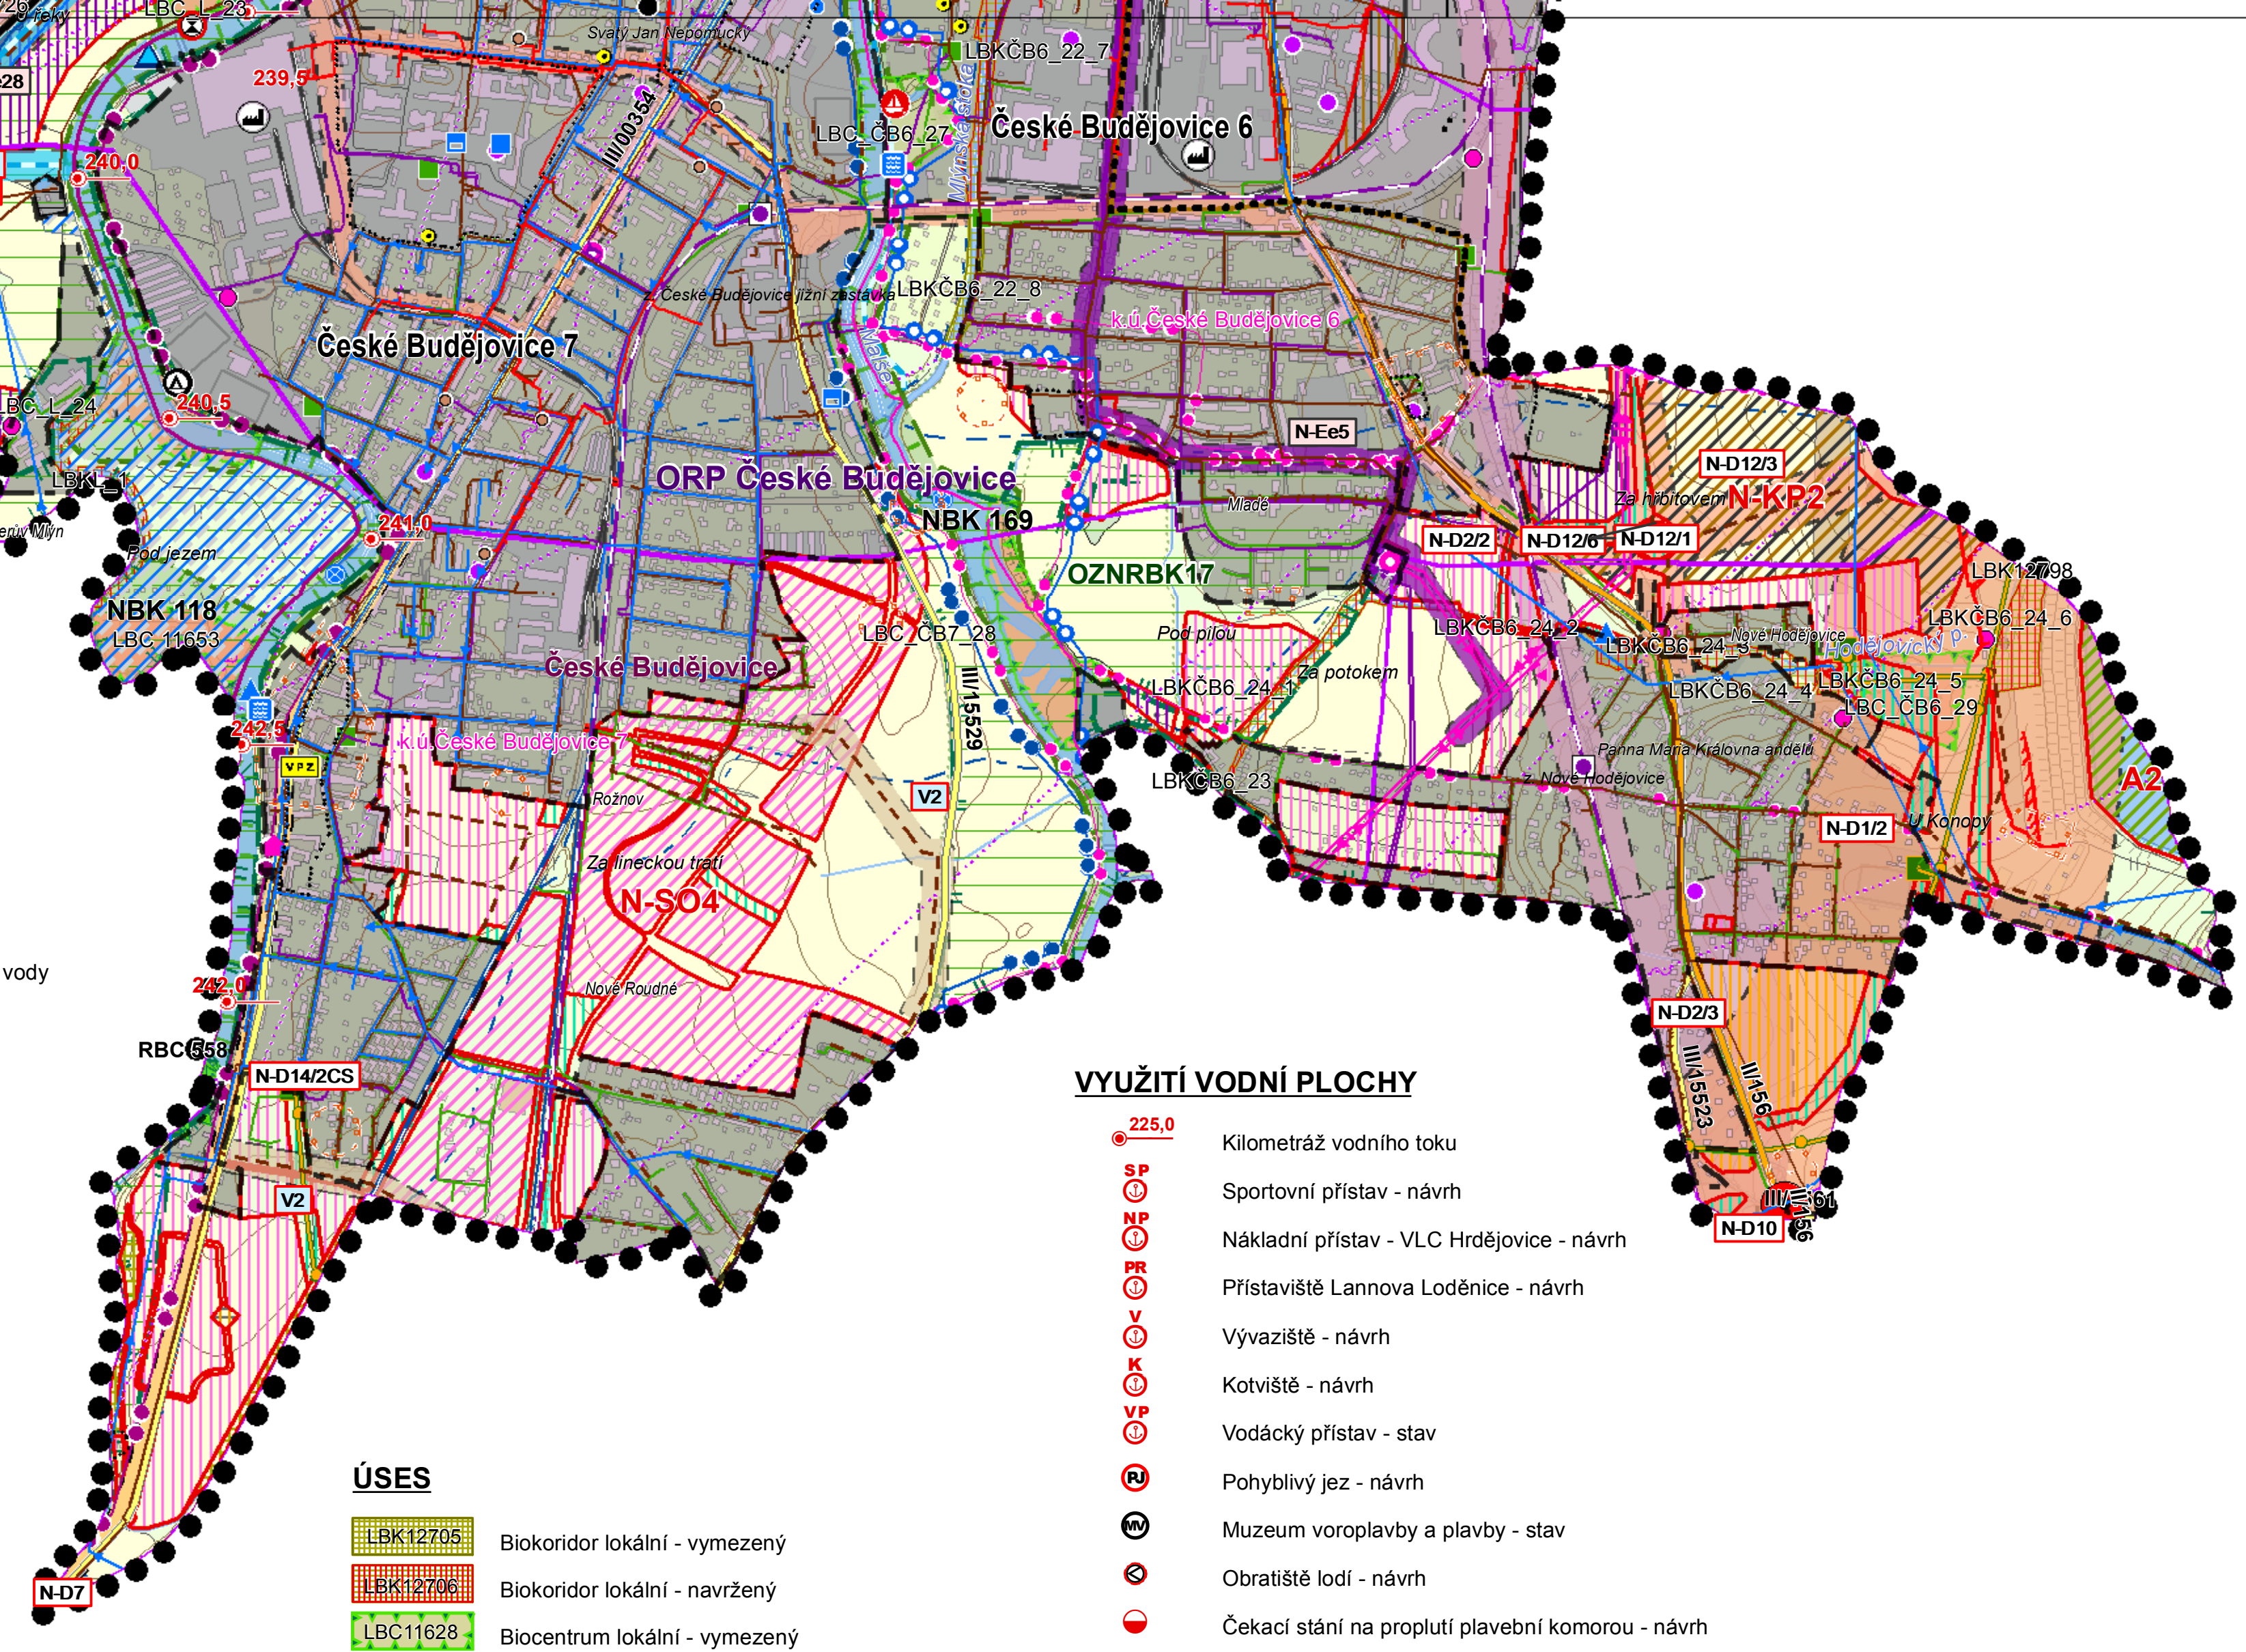

ÚSES

- LBK12705 Biokoridor lokální - vymezený
- LBK12706 Biokoridor lokální - navržený
- LBK11628 Biocentrum lokální - vymezený
- LBK11644 Biocentrum lokální - navržený
- NBC265 Biocentrum nadregionální
- RBC155 Biocentrum regionální
- NBK60 Biokoridor nadregionální
- RBK382 Biokoridor regionální
- OZNRBK19 Ochranná zóna nadreg. biokoridorů

OCHRANA ZVLÁŠTNÍCH ZÁJMŮ

- Objekt pro účely obrany státu - bod
- Objekt pro účely obrany státu - plocha

PRODUKTOVODY


- Anoda SKO pro produktovod - stav
- Propojení anody s produktovodem - stav
- Přeložení anodové ochrany - návrh
- Produktovod - stav včetně ochranného pásma
- Ochranné pásmo anody

VYUŽITÍ VODNÍ PLOCHY

- Kilometrůž vodního toku
- Sportovní přístav - návrh
- Nákladní přístav - VLC Hrdějovice - návrh
- Přístaviště Lannova Loděnice - návrh
- Vývaziště - návrh
- Kotviště - návrh
- Vodácký přístav - stav
- Pohyblivý jez - návrh
- Muzeum voroplavy a plavby - stav
- Obratišťe lodí - návrh
- Čekací stání na proplutí plavební komorou - návrh
- Městské molo - návrh
- Rybářská osada - návrh
- Půjčovna lodí - návrh
- Povolena kotviště plavidel - návrh
- Plavební komora - návrh
- Sklápečí most - návrh
- Vodácké tábořiště - návrh
- Kemp - stav
- Kemp - návrh
- Stanoviště záchranné služby - návrh
- Stanoviště policie - stav
- Sportovní plavební propust - stav
- Rybářské centrum - stav
- Stání pro osobní lodě (zastávka) - návrh
- Přistávání hydroplánů - návrh
- Vodní lyžování na laně za vleč. člunem - návrh
- Vodní skútry - návrh
- Hranice vodohospodářského díla
- Původní koryto Vltavy
- Stavební uzavěra Hněvkovické nádrže - 374,6 m. n. m.
- Nutné prohrábky dna - návrh
- Pláže 2. kategorie, přístup k vodě - návrh
- Povolena kotviště plavidel - návrh
- Vymezená vodní plocha - návrh
- Lokality provizor.objektů na břehu Hněvkovické přehrady

PODKLADOVÁ VEKTOROVÁ MAPA

- Silnicové dálnice
- Cesta
- Produktovod
- Lesní průsek
- Liniová vegetace
- Rozvodnice
- Plavební komora
- Přehradní hráz, jez
- Vodní tok - stav
- Vodní plocha - stav
- Letiště
- Účelová zástavba
- Hřbitov
- Povrchová těžba, lom
- Budova nebo blok budov
- Ostatní plocha v sídlech
- Parkoviště
- Letiště
- Usazovací nádrž, odkaliště
- Lesní půda se stromy
- Orná půda a ostatní neurčená plocha
- Louka, pastvina
- Okrasná zahrada, park
- Ovocný sad, zahrada

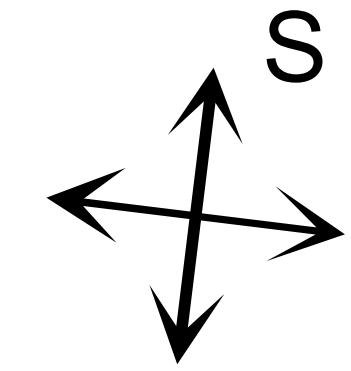

ÚZEMNÍ STUDIE VLTAVA V ÚSEKU TÝN NAD VLTAVOU - ČESKÉ BUDĚJOVICE

Podklad pro studii / analysis navigability South Bohemia (Output 4.5.2, Pilot action PA 16)
Podklad pro studii / analysis navigability South Bohemia (Output 4.5.2, Pilot action PA 16)
Basis for the Study of Linkage between risk prevention and water-related tourism (Output 4.2.1, Pilot action PA 12)

VÝKRES PLOCH A KORIDORŮ NADMÍSTNÍHO VÝZNAMU

SYNTEZICKÁ ČÁST

1: 10 000

UNOČ 2011

2

au DESIGN

SELBY ZÁKAZNÍK Z 603-2009

PRŮPRAVA: KRAJSKÝ ÚŘAD JIHOČESKÉHO KRAJE, ČESKÉ BUDĚJOVICE

NAZEV AKCE:

PROJEKTOVATEL: ing.arch. J. BRŮHA ing.arch. D. POLCAROVÁ

ZODPOVĚDNÝ PRŮJEKTOVATEL: ing.arch. V. FUČÍK