


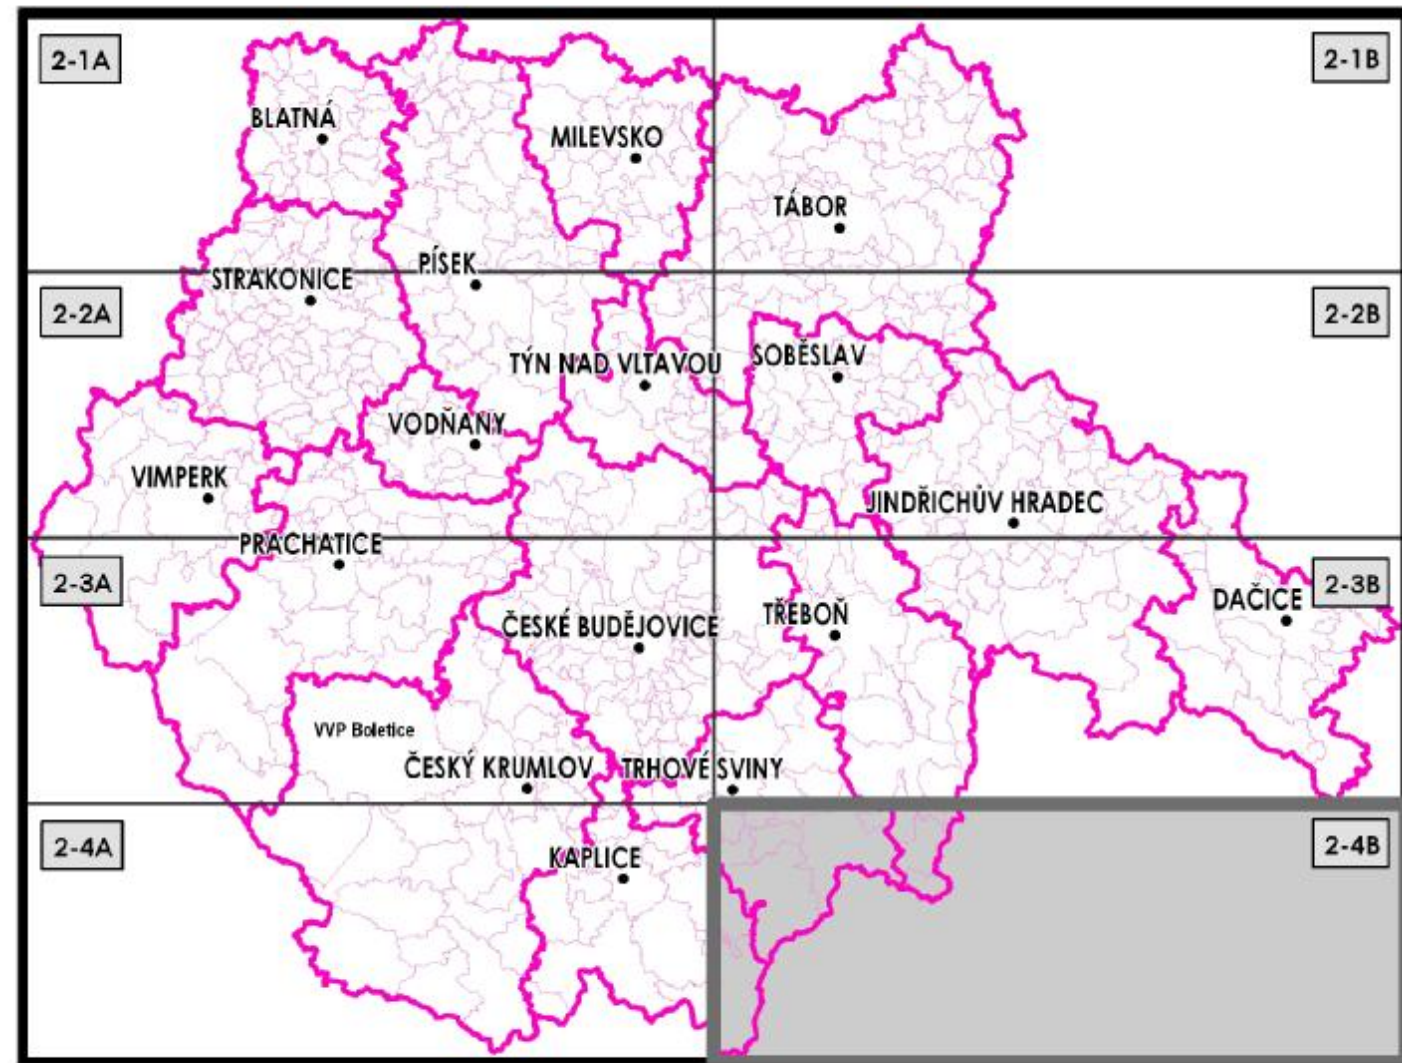

JEVY INFORMATIVNÍ

 Hranice kraje

- Rozvodna
- ▲ Zdroj elektrické energie

Rozvojové plochy

3016 Rozvo

- Rozvojové plochy nadmíst. významu pro sportovně rekreační funkci - bodové

 Koridor cyklotras

- 
- záměr překategorizace silnice

NBC 51 Biocentrum nadreco

- 
- Ochranná zóna nadreg. biokoridorů - OZNRBK

Plc

- PT2** Územní rezerva pro těžbu nerostných surovin surovin

Odrazení správního orgánu, který zaslal územního rozvoje vydal: Číslo jedné materiálu, kterým byly předloženy záměr k vyhlášení: Číslo usnesení, kterým bylo vydání záměr schváleno: Datum vydání: Datum nabytí účinnosti: Jméno a příjmení, funkce a podpis oprávněné úřední osoby pořizovatele ING. ARAK, RADEK BOČEK pořizovatel ZUR, vedoucí metodik	ZASTUPITELSTVO JIHOČESKÉHO KRAJE 217/ZM/11 293/2011/ZK-26 13. ZÁŘÍ 2011 otisk úředního razítka (pouze na oficiálních výtiscích)
--	---

[illegible]

Podkladová data:
Správní hranice © ČÚZK, 2010
Mapa RZM50 © ČÚZK, 2009

