



Změna č. 88 ÚPnM České Budějovice v lokalitách Pekárenská a Za Otýlí

k.ú.: České Budějovice 4
KRYCÍ LIST ČÁSTI LOKALITY

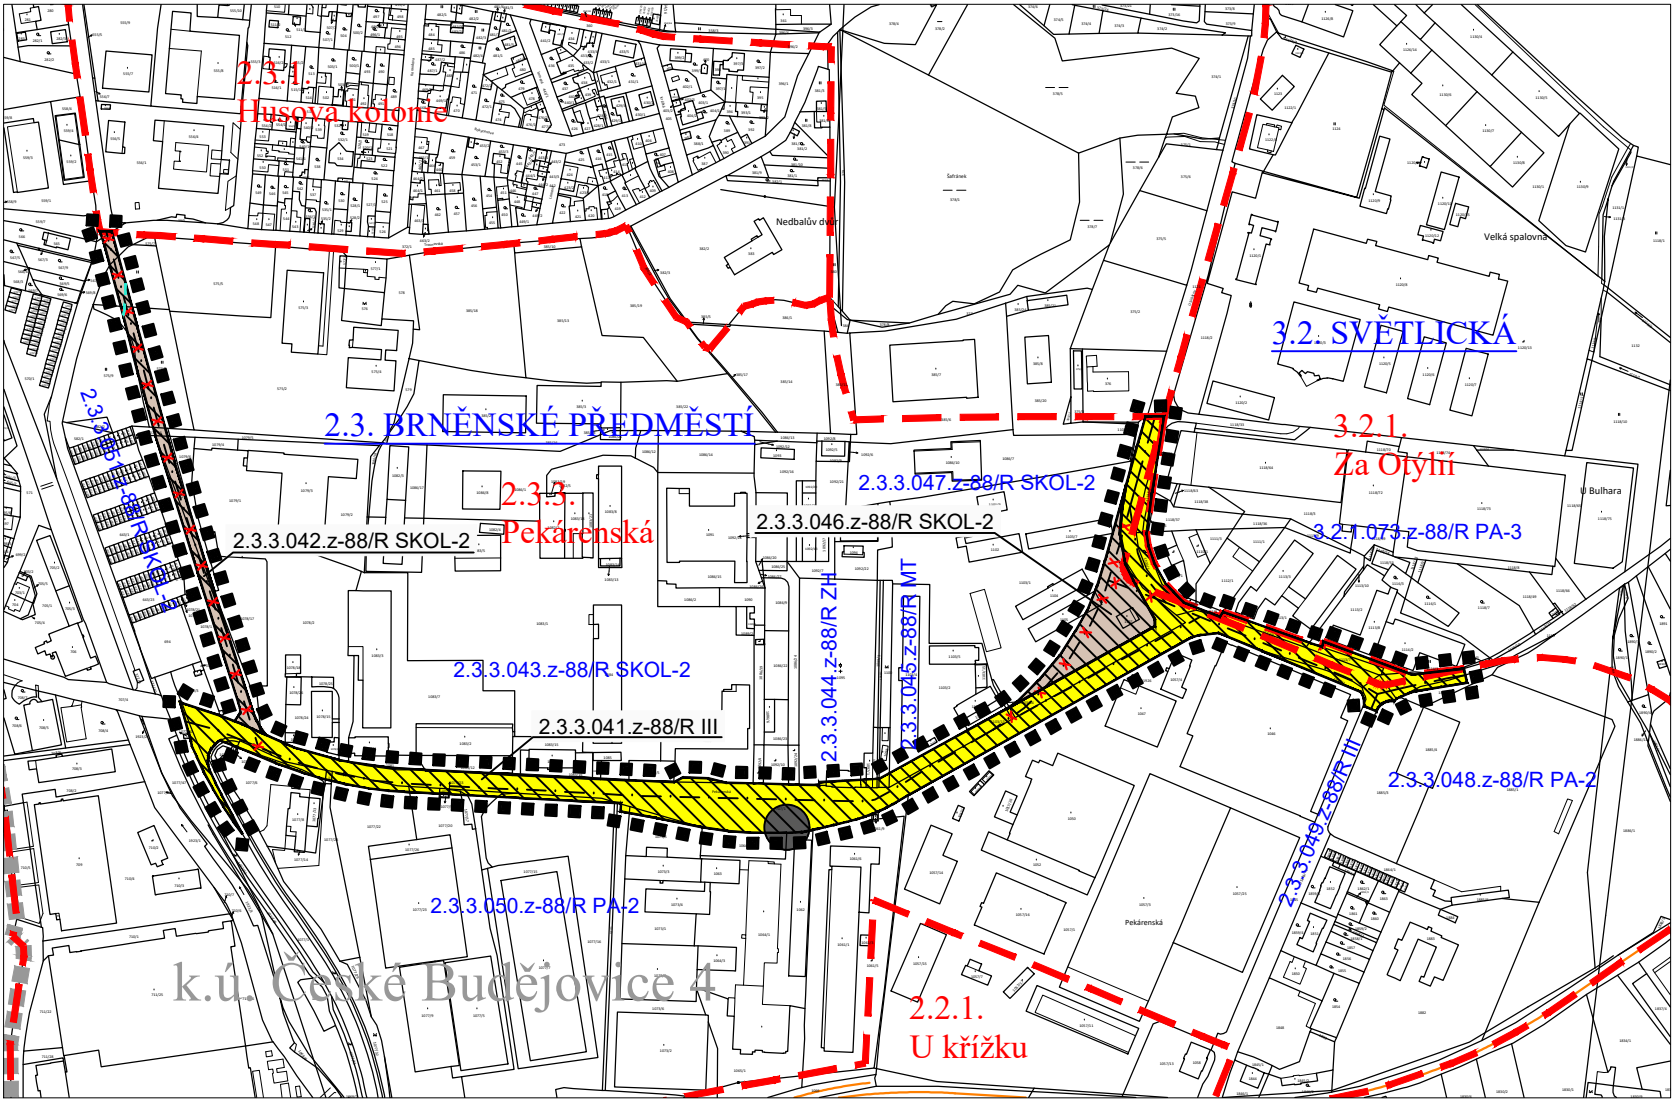

OCHRANNÉ REŽIMY

- 0,0,0 - - - - - KOMPOZIČNÍ OSY
- RUŠENÉ JEVY
- 42,235,211 - - - - - ÚSES VÝZNAMNÝ KRAJINNÝ PRVEK - ze zákona
- PARKOVIŠTĚ

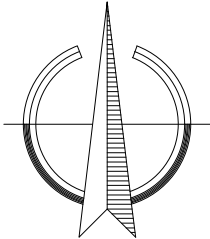

LEGENDA:

HRANICE A POPISY

3.2. SVĚTLICKÁ

2.3.3. Pekárenská

2.3.3.041.z-88/R III

2.3.3.043.z-88/R SKOL-2

k.ú. České Budějovice 4

2.3.3.041.z-88/R III

2.3.3.043.z-88/R SKOL-2

k.ú. České Budějovice 4

2.3.3.041.z-88/R III

2.3.3.043.z-88/R SKOL-2

ČÍSLO A NÁZEV ČTVRTI

ČÍSLO A NÁZEV LOKALITY

HRANICE ŘEŠENÉHO ÚZEMÍ

HRANICE KATASTRÁLNÍHO ÚZEMÍ

HRANICE LOKALIT MĚSTA

HRANICE MAKROBLOKŮ


ČÍSLOVÁNÍ MAKROBLOKŮ UVNITŘ ŘEŠENÉHO ÚZEMÍ

ADMINISTRATIVNÍ PŘEČÍSLOVÁNÍ MAKROBLOKŮ - MIMO ŘEŠENÉ ÚZEMÍ


NÁZEV KATASTRÁLNÍHO ÚZEMÍ

PLOCHY PŘESTAVBY


PLOCHY S ROZDÍLNÝM ZPŮSOBEM VYUŽITÍ

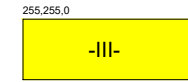

VYBRANÉ HLAVNÍ OBSLUŽNÉ MÍSTNÍ KOMUNIKACE III. TŘÍDY

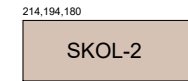

SMÍŠENÁ ÚZEMÍ
SMÍŠENÁ ÚZEMÍ S BYDLENÍM KOLEKTIVNÍHO CHARAKTERU

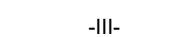

index způsobu využití plochy

ZMĚNA č.88 ÚPnM ČESKÉ BUDĚJOVICE

VÝROK	KRYCÍ LIST ČÁSTI LOKALITY	
PROJEKTOVÝ ATELIÉR AD s.r.o. ING. ARCH. JAROSLAV DANĚK HUSOVA 4, Č. BUDĚJOVICE, 370 01, TEL. 387 311 238, 605 277 998 www.atelierad.cz, atelierad@atelierad.cz, IČ 25194771, DIČ CZ25194771	RAZÍTKO A PODPIS:	
	ZPRACOVATEL: ING. ARCH. JAROSLAV DANĚK	
	KRESLIL: ING. ARCH. DOMINIK DANĚK	
	ČÍSLO ZAKÁZKY: 41_2019	ČÍSLO VÝKRESU: ČÍSLO PARÉ:
DATUM: SRPEN 2020	1-2	1
MĚŘÍTKO: 1 : 5 000		

ZÁZNAM O ÚČINNOSTI

DATUM NABYTÍ ÚČINNOSTI:	
OPRÁVNĚNÁ ÚŘEDNÍ OSOBA POŘIZOVATELE: Magistrát města České Budějovice, Odbor územního plánování osoba zajišťující splnění kvalifikačních požadavků: ING. LUBOŠ LACINA	SPRÁVNÍ ORGÁN, KTERÝ ZMĚNU ÚPNM VYDAL: ZASTUPITELSTVO MĚSTA ČESKÉ BUDĚJOVICE
RAZÍTKO A PODPIS:	RAZÍTKO A PODPIS: