


Změna č. 88 ÚPnM České Budějovice v lokalitách Pekárenská a Za Otýlí

k.ú.: České Budějovice 4
ŠIRŠÍ VZTAHY

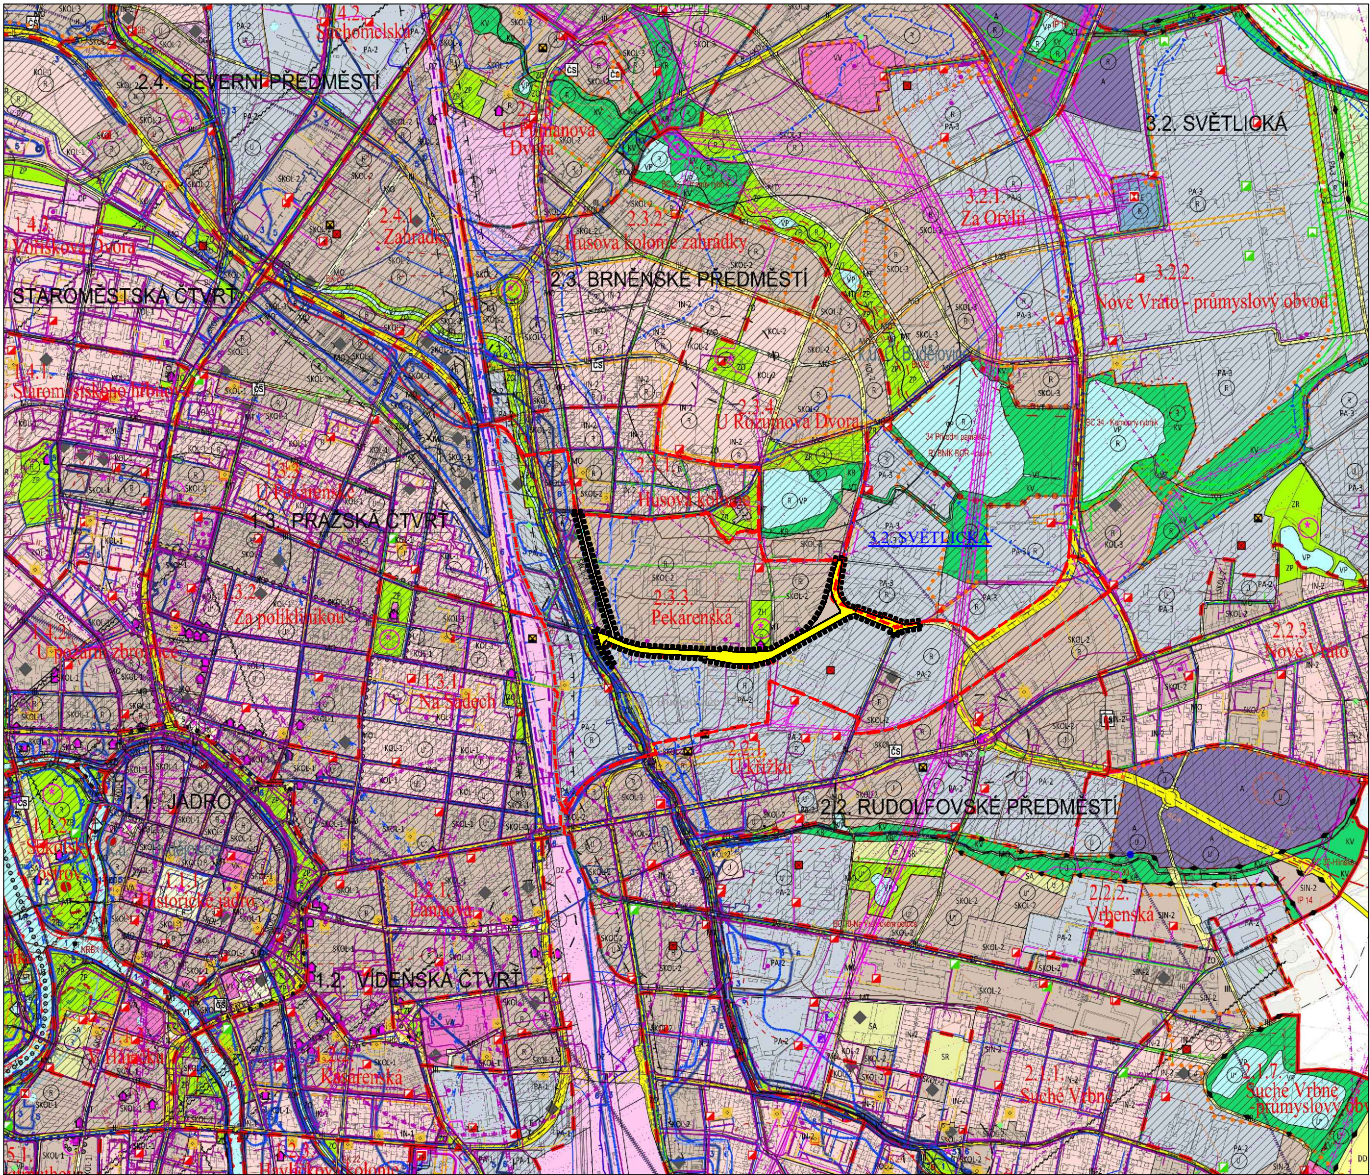

LEGENDA:

HRANICE A POPISY

3.2. SVĚTLICKÁ

2.3.3. Pekárenská

.....

.....

k.ú. České Budějovice 4

ČÍSLO A NÁZEV ČTVRTI

ČÍSLO A NÁZEV LOKALITY

HRANICE ŘEŠENÉHO ÚZEMÍ

HRANICE KATASTRÁLNÍHO ÚZEMÍ

HRANICE LOKALIT MĚSTA

NÁZEV KATASTRÁLNÍHO ÚZEMÍ

RUŠENÉ JEVY

PLOCHY S ROZDÍLNÝM ZPŮSOBEM VYUŽITÍ



VYBRANÉ HLAVNÍ OBSLUŽNÉ MÍSTNÍ KOMUNIKACE III. TŘÍDY



SMÍŠENÁ ÚZEMÍ

SMÍŠENÁ ÚZEMÍ S BYDLENÍM KOLEKTIVNÍHO CHARAKTERU

ZMĚNA č.88 ÚPnM ČESKÉ BUDĚJOVICE

VÝROK

ŠIRŠÍ VZTAHY

PROJEKTOVÝ ATELIER AD s.r.o.
ING. ARCH. JAROSLAV DANĚK



RAZÍTKO A PODPIS:

HUSOVA 4, Č. BUDĚJOVICE, 370 01, TEL. 387 311 238, 605 277 998
www.atelierad.cz, atelierad@atelierad.cz, IČ 25194771, DIČ CZ25194771

ZPRACOVATEL: ING. ARCH. JAROSLAV DANĚK

KRESLIL: ING. ARCH. DOMINIK DANĚK

ČÍSLO ZAKÁZKY: 41_2019

ČÍSLO VÝKRESU:

ČÍSLO PARÉ:

DATUM: SRPEN 2020

1.1

1

MĚŘÍTKO: 1 : 20 000

ZÁZNAM O ÚČINNOSTI

DATUM NABYTÍ ÚČINNOSTI:

OPRÁVNĚNÁ ÚŘEDNÍ OSOBA POŘIZOVATELE:
Magistrát města České Budějovice, Odbor územního plánování
osoba zajišťující splnění kvalifikačních požadavků:
ING. LUBOŠ LACINA

SPRÁVNÍ ORGÁN, KTERÝ ZMĚNU ÚPNM VYDAL:
ZASTUPITELSTVO MĚSTA ČESKÉ BUDĚJOVICE

RAZÍTKO A PODPIS:

RAZÍTKO A PODPIS:

