


Změna č. 88 ÚPnM České Budějovice v lokalitách Pekárenská a Za Otýlí

k.ú.: České Budějovice 4

HLAVNÍ VÝKRES FUNKČNÍ REGULACE ÚZEMÍ

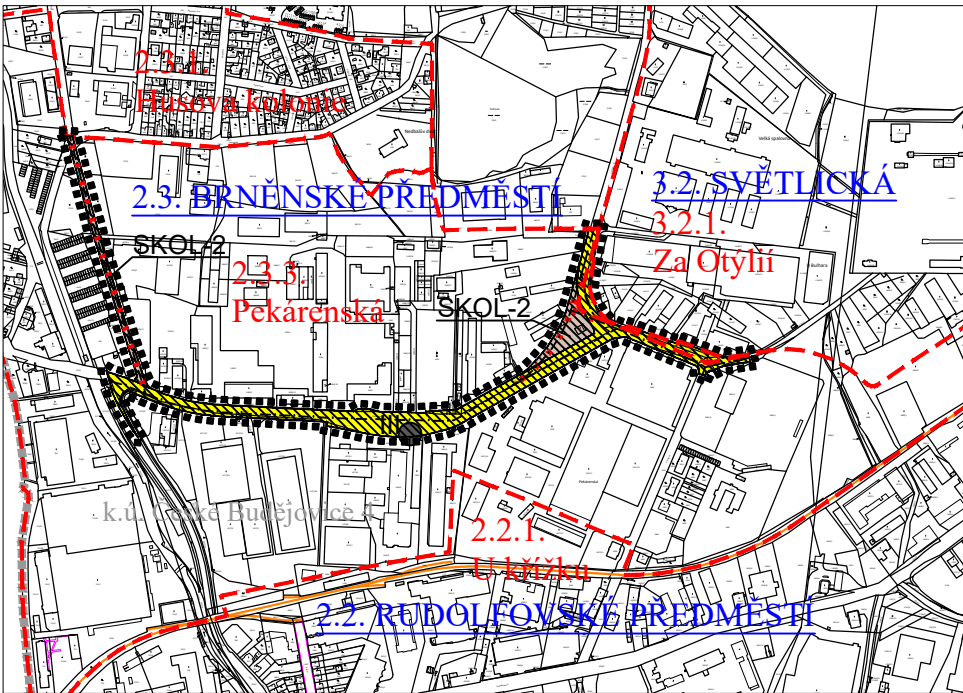

OCHRANNÉ REŽIMY

- 0,0,0 - - - - - KOMPOZIČNÍ OSY
- RUŠENÉ JEVY
- 42,235,211 - - - - - ÚSES VÝZNAMNÝ KRAJINNÝ PRVEK - ze zákona
- PARKOVIŠTĚ

LEGENDA:

HRANICE A POPISY

- 3.2. SVĚTLICKÁ
- 2.3.3. Pekárenská
- HRANICE ŘEŠENÉHO ÚZEMÍ
- HRANICE KATASTRÁLNÍHO ÚZEMÍ
- - - - - HRANICE LOKALIT MĚSTA
- _____ HRANICE MAKROBLOKŮ
- k.ú. České Budějovice 4
- NÁZEV KATASTRÁLNÍHO ÚZEMÍ
- ▨ PLOCHY PŘESTAVBY

PLOCHY S ROZDÍLNÝM ZPŮSOBEM VYUŽITÍ

- 255,255,0
-III-
VYBRANÉ HLAVNÍ OBSLUŽNÉ MÍSTNÍ KOMUNIKACE III. TŘÍDY
- 214,194,180
SKOL-2
SMÍŠENÁ ÚZEMÍ
SMÍŠENÁ ÚZEMÍ S BYDLENÍM KOLEKTIVNÍHO CHARAKTERU
- III-
index způsobu využití plochy

ZMĚNA č. 88 ÚPnM ČESKÉ BUDĚJOVICE

VÝROK

HLAVNÍ VÝKRES FUNKČNÍ REGULACE ÚZEMÍ

PROJEKTOVÝ ATELIÉR AD s.r.o.
ING. ARCH. JAROSLAV DANĚK



RAZÍTKO A PODPIS:

HUSOVA 4, Č. BUDĚJOVICE, 370 01, TEL. 387 311 238, 605 277 998
www.atelierad.cz, atelierad@atelierad.cz, IČ 25194771, DIČ CZ25194771

ZPRACOVATEL: ING. ARCH. JAROSLAV DANĚK

KRESLIL: ING. ARCH. DOMINIK DANĚK

ČÍSLO ZAKÁZKY: 41_2019

ČÍSLO VÝKRESU:

ČÍSLO PARÉ:

DATUM: SRPEN 2020

2.1

1

MĚŘÍTKO: 1 : 10 000

ZÁZNAM O ÚČINNOSTI

DATUM NABYTÍ ÚČINNOSTI:

OPRÁVNĚNÁ ÚŘEDNÍ OSOBA POŘIZOVATELE:
Magistrát města České Budějovice, Odbor územního plánování
osoba zajišťující splnění kvalifikačních požadavků:
ING. LUBOŠ LACINA

SPRÁVNÍ ORGÁN, KTERÝ ZMĚNU ÚPNM VYDAL:
ZASTUPITELSTVO MĚSTA ČESKÉ BUDĚJOVICE

RAZÍTKO A PODPIS:

RAZÍTKO A PODPIS:

