

Změna č. 88 ÚPnM České Budějovice v lokalitách Pekárenská a Za Otýlí

k.ú.: České Budějovice 4

SCHÉMA VEDENÍ HROMADNÉ DOPRAVY

LEGENDA:

HRANICE A POPISY

3.2. SVĚTLICKÁ

2.3.3. Pekárenská

.....

=====

—————

k.ú. České Budějovice 4

ČÍSLO A NÁZEV ČTVRTI

ČÍSLO A NÁZEV LOKALITY

HRANICE ŘEŠENÉHO ÚZEMÍ

HRANICE KATASTRÁLNÍHO ÚZEMÍ

HRANICE LOKALIT MĚSTA

HRANICE MAKROBLOKŮ

NÁZEV KATASTRÁLNÍHO ÚZEMÍ

PLOCHY


240,240,240



ZASTAVITELNÁ ÚZEMÍ

x x x x x x x x x x x x


RUŠENÉ JEVY

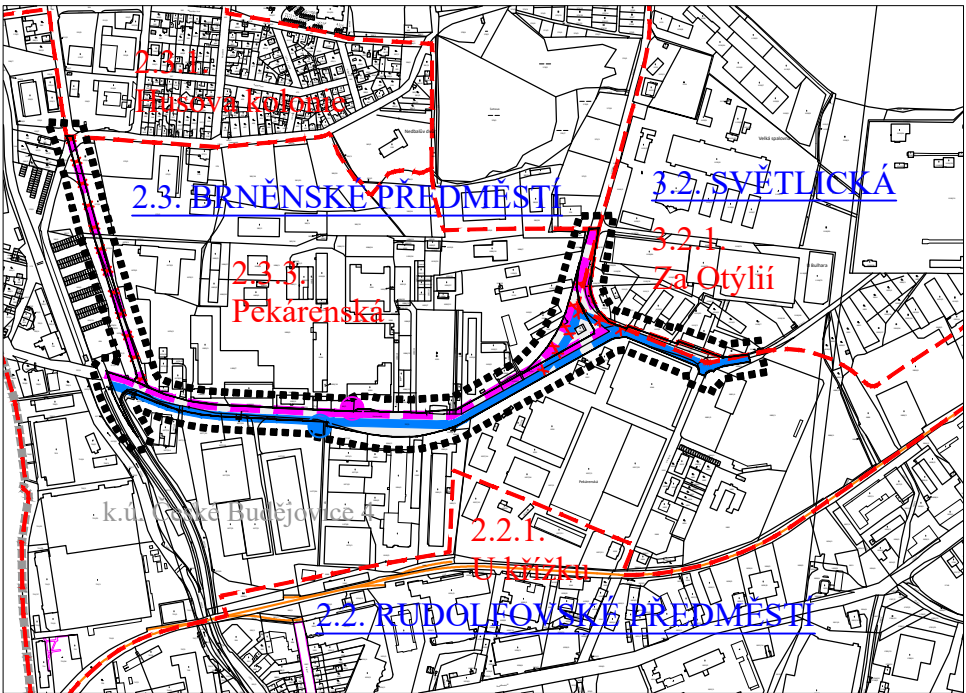


KOMUNIKACE

STAV

NÁVRH

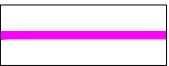

MÍSTNÍ KOMUNIKACE III. TŘÍDY - HLAVNÍ OBSLUŽNÉ (C1)

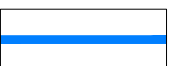


MÍSTNÍ KOMUNIKACE III. TŘÍDY - HLAVNÍ OBSLUŽNÉ (C1)



ZASTÁVKA A - BUS



ZASTÁVKA T - BUS

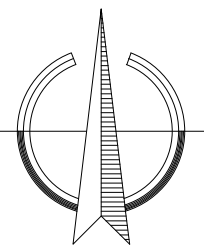

ZMĚNA č. 88 ÚPnM ČESKÉ BUDĚJOVICE

VÝROK

SCHÉMA VEDENÍ HROMADNÉ DOPRAVY

PROJEKTOVÝ ATELIÉR AD s.r.o.
ING. ARCH. JAROSLAV DANĚK



RAZÍTKO A PODPIS:

HUSOVA 4, Č. BUDĚJOVICE, 370 01, TEL. 387 311 238, 605 277 998
www.atelierad.cz, atelierad@atelierad.cz, IČ 25194771, DIČ CZ25194771

ZPRACOVATEL: ING. ARCH. JAROSLAV DANĚK

KRESLIL: ING. ARCH. DOMINIK DANĚK

ČÍSLO ZAKÁZKY: 41_2019

ČÍSLO VÝKRESU:

ČÍSLO PARÉ:

DATUM: SRPEN 2020

3.2

1

MĚŘÍTKO: 1 : 10 000

ZÁZNAM O ÚČINNOSTI

DATUM NABYTÍ ÚČINNOSTI:

OPRÁVNĚNÁ ÚŘEDNÍ OSOBA POŘIZOVATELE:
Magistrát města České Budějovice, Odbor územního plánování
osoba zajišťující splnění kvalifikačních požadavků:
ING. LUBOŠ LACINA

SPRÁVNÍ ORGÁN, KTERÝ ZMĚNU ÚPNM VYDAL:
ZASTUPITELSTVO MĚSTA ČESKÉ BUDĚJOVICE

RAZÍTKO A PODPIS:

RAZÍTKO A PODPIS: