



Změna č. 88 ÚPnM České Budějovice v lokalitách Pekárenská a Za Otýlí

k.ú.: České Budějovice 4

VEŘEJNĚ PROSPĚŠNÉ STAVBY

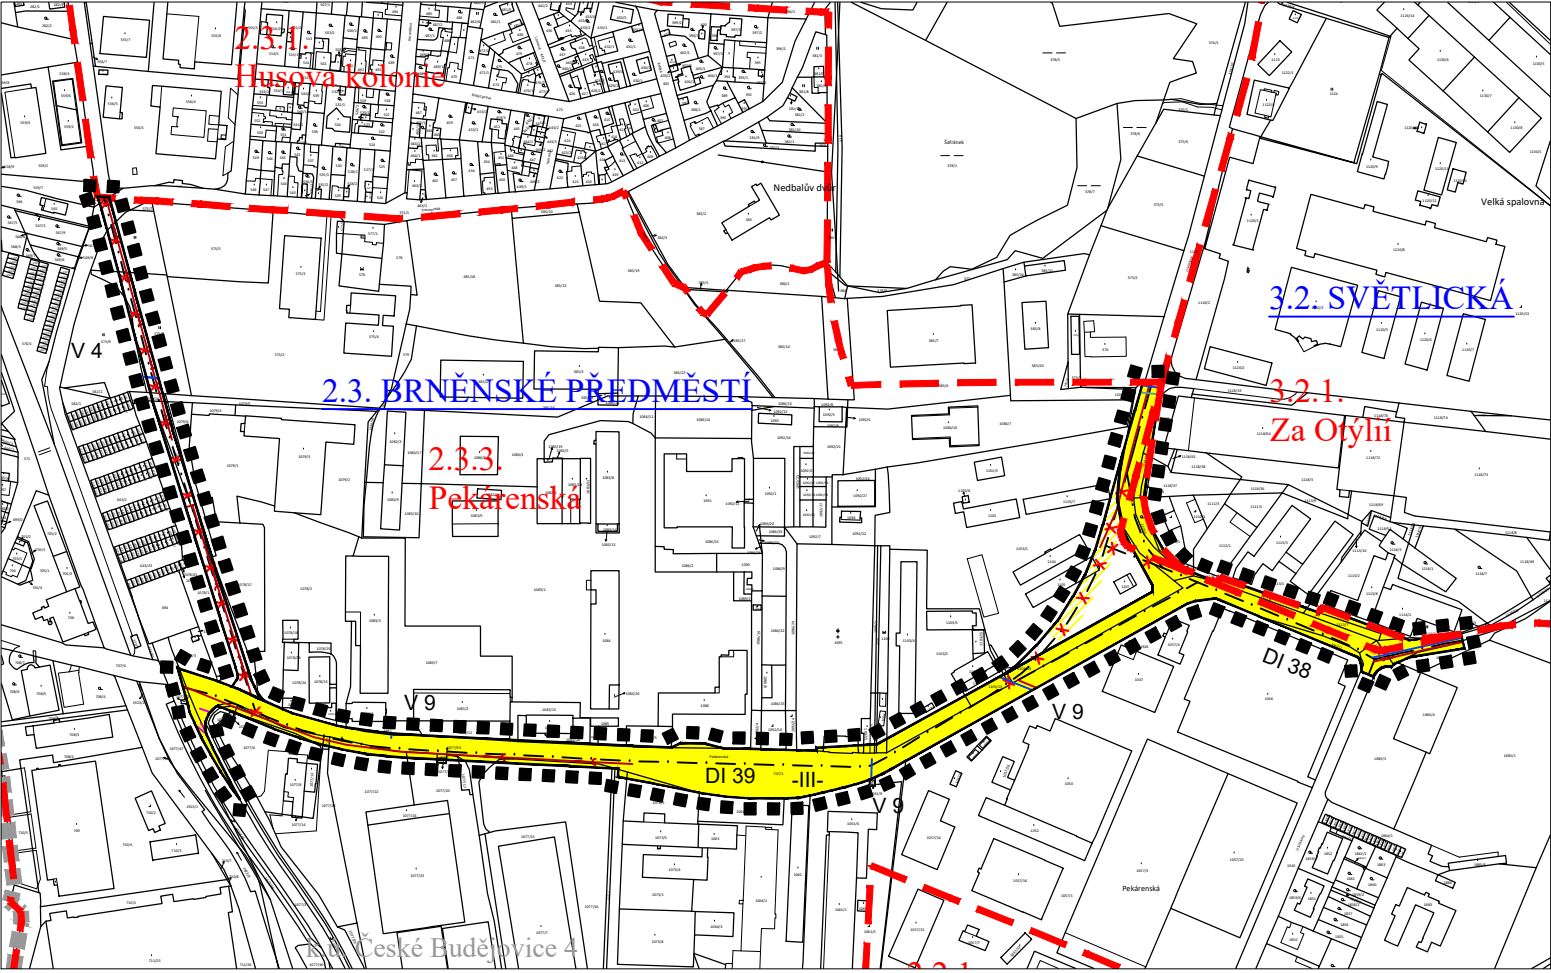

DOPRAVA

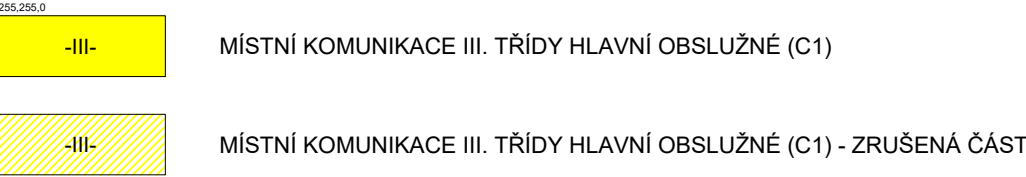

ZÁSOBOVÁNÍ EL. ENERGIÍ, VODOU, PLYNEM A KANALIZACE



LEGENDA:

HRANICE A POPISY



ZMĚNA č.88 ÚPnM ČESKÉ BUDĚJOVICE			
VÝROK		VEŘEJNĚ PROSPĚŠNÉ STAVBY	
PROJEKTOVÝ ATELIÉR AD s.r.o. ING. ARCH. JAROSLAV DANĚK		RAZÍTKO A PODPIS:	
HUSOVA 4, Č. BUDĚJOVICE, 370 01, TEL. 387 311 238, 605 277 998 www.atelierad.cz, atelierad@atelierad.cz, IČ 25194771, DIČ CZ25194771			
ZPRACOVATEL: ING. ARCH. JAROSLAV DANĚK			
KRESLIL: ING. ARCH. DOMINIK DANĚK			
ČÍSLO ZAKÁZKY: 41_2019	ČÍSLO VÝKRESU:	ČÍSLO PARÉ:	
DATUM: SRPEN 2020	7.1	1	
MĚŘÍTKO: 1 : 5 000			
ZÁZNAM O ÚČINNOSTI			
DATUM NABYTÍ ÚČINNOSTI:			
OPRÁVNĚNÁ ÚŘEDNÍ OSOBA POŘIZOVATELE: Magistrát města České Budějovice, Odbor územního plánování osoba zajišťující splnění kvalifikačních požadavků: ING. LUBOŠ LACINA		SPRÁVNÍ ORGÁN, KTERÝ ZMĚNU ÚPNM VYDAL: ZASTUPITELSTVO MĚSTA ČESKÉ BUDĚJOVICE	
RAZÍTKO A PODPIS:		RAZÍTKO A PODPIS:	

