
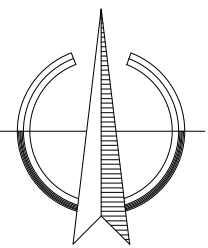


Změna č. 88 ÚPnM České Budějovice v lokalitách Pekárenská a Za Otýlí

k.ú.: České Budějovice 4
ZÁKLADNÍ ČLENĚNÍ ÚZEMÍ

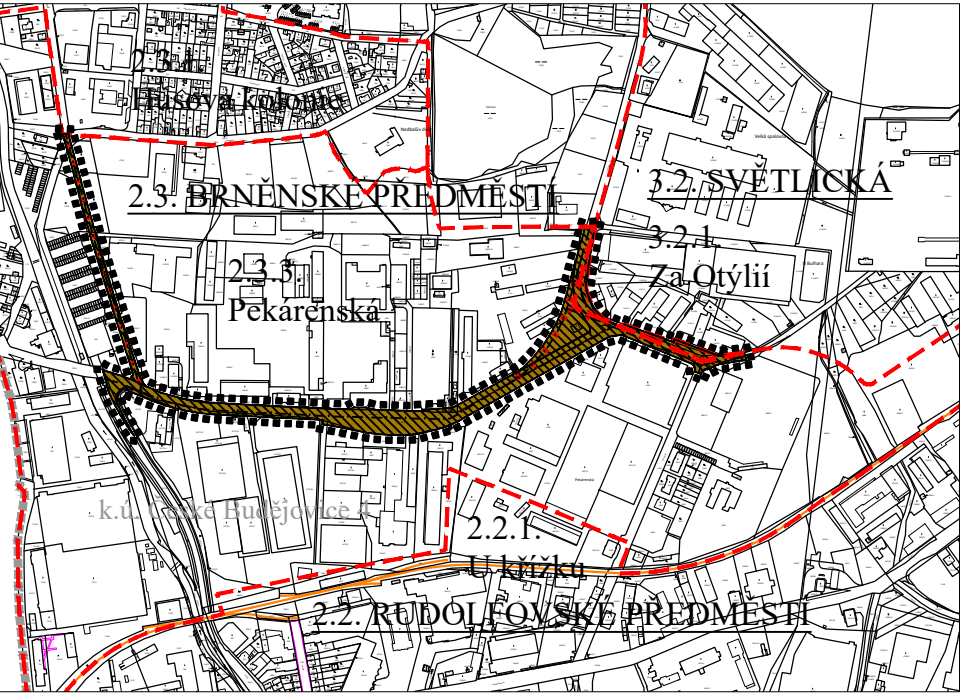

LEGENDA:

HRANICE A POPISY

3.2. SVĚTLICKÁ	ČÍSLO A NÁZEV ČTVRTI
2.3.3. Pekárenská	ČÍSLO A NÁZEV LOKALITY
.....	HRANICE ŘEŠENÉHO ÚZEMÍ
.....	HRANICE KATASTRÁLNÍHO ÚZEMÍ
-----	HRANICE LOKALIT MĚSTA
-----	HRANICE MAKROBLOKŮ
k.ú. České Budějovice 4	NÁZEV KATASTRÁLNÍHO ÚZEMÍ

ZÁKLADNÍ ČLENĚNÍ PLOCH ŘEŠENÉHO ÚZEMÍ

	PLOCHY PŘESTAVBY
--	------------------

PROSTOROVÁ REGULACE MĚSTOTVORNÉ KOMPOZICE

0.0.0	KOMPOZIČNÍ OSY
.....	RUŠENÉ JEVY

ZMĚNA č. 88 ÚPnM ČESKÉ BUDĚJOVICE			
VÝROK		ZÁKLADNÍ ČLENĚNÍ ÚZEMÍ	
PROJEKTOVÝ ATELIÉR AD s.r.o. ING. ARCH. JAROSLAV DANĚK		RAZÍTKO A PODPIS:	
HUSOVA 4, Č. BUDĚJOVICE, 370 01, TEL. 387 311 238, 605 277 998 www.atelierad.cz, atelierad@atelierad.cz, IČ 25194771, DIČ CZ25194771			
ZPRACOVATEL: ING. ARCH. JAROSLAV DANĚK			
KRESLIL: ING. ARCH. DOMINIK DANĚK			
ČÍSLO ZAKÁZKY: 41_2019	ČÍSLO VÝKRESU:	ČÍSLO PARÉ:	
DATUM: SRPEN 2020	I.1	1	
MĚŘÍTKO: 1 : 10 000			
ZÁZNAM O ÚČINNOSTI			
DATUM NABYTÍ ÚČINNOSTI:			
OPRAVNĚNÁ ÚŘEDNÍ OSOBA POŘIZOVATELE: Magistrát města České Budějovice, Odbor územního plánování osoba zajišťující splnění kvalifikačních požadavků: ING. LUBOŠ LACINA		SPRÁVNÍ ORGÁN, KTERÝ ZMĚNU ÚPNM VYDAL: ZASTUPITELSTVO MĚSTA ČESKÉ BUDĚJOVICE	
RAZÍTKO A PODPIS:		RAZÍTKO A PODPIS:	