


Změna č. 88 ÚPnM České Budějovice v lokalitách Pekárenská a Za Otýlí

k.ú.: České Budějovice 4

KOORDINAČNÍ VÝKRES

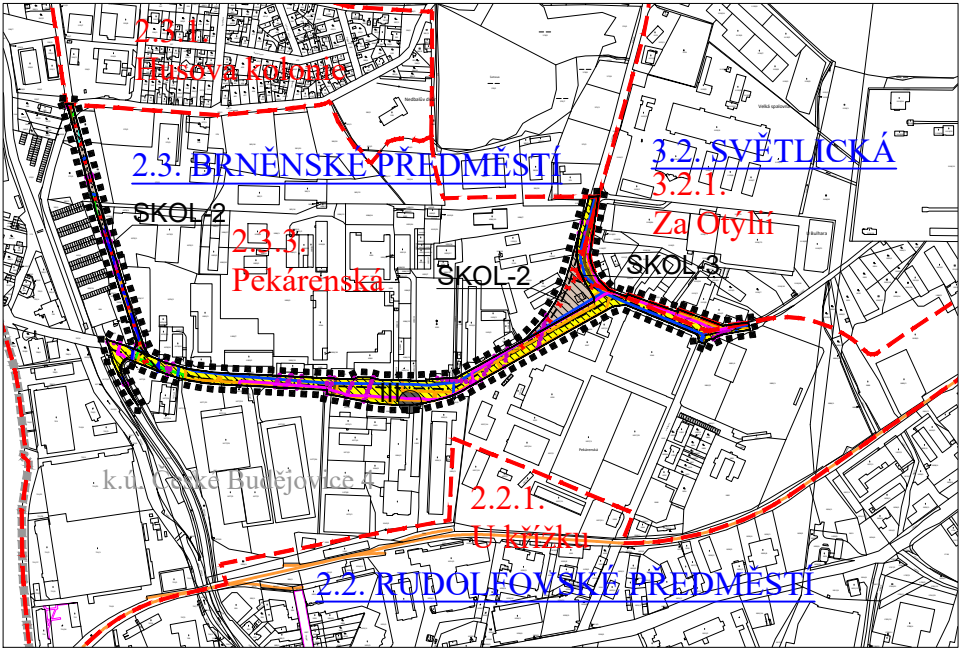

PROSTOROVÁ REGULACE MĚSTOTVORNÉ KOMPOZICE

- 0,0,0 KOMPOZIČNÍ OSY
- RUŠENÉ JEVY

LIMITY VYUŽITÍ ÚZEMÍ

- 42,235,211 ÚSES VÝZNAMNÝ KRAJINNÝ PRVEK - ze zákona
- 0,255,0 BEZPEČNOSTNÍ A OCHRANNÉ PÁSMO PLYNOVODU
- 255,165,0 OCHRANNÉ PÁSMO TEPELNÝCH NAPÁJEČŮ
- 255,0,255 OCHRANNÉ PÁSMO ELEKTRICKÉHO VEDENÍ VN
- 107,80,0 OCHRANNÉ PÁSMO KANALIZAČNÍHO ŘADU
- 199,0,199 RÁDIORELÉOVÉ TRASY
- 0,64,255 OCHRANNÉ PÁSMO VODOVODNÍHO ŘADU
- 0,0,255 ÚZEMÍ ZVLÁŠTNÍ POVODNĚ POD VODNÍM DÍLEM (MRHAL)
- 41,0,163 144,107,255 ÚZEMÍ ZVLÁŠTNÍ POVODNĚ POD VODNÍM DÍLEM (ŘÍMOV) (VARIANTA 2/VARIANTA 7)
- 0,0,255 ÚZEMÍ ZVLÁŠTNÍ POVODNĚ POD VODNÍM DÍLEM (LIPNO I)
- OCHRANNÉ PÁSMO DOPRAVNÍCH STAVEB

CELÉ ŘEŠENÉ ÚZEMÍ LEŽÍ V OCHRANNÉM PÁSMU OBJEKTU NA ELEKTRONICKÉM KOMUNIKAČNÍM ZAŘÍZENÍ

CELÉ ŘEŠENÉ ÚZEMÍ LEŽÍ V MIGRAČNĚ VÝZNAMNÉM ÚZEMÍ

CELÉ ŘEŠENÉ ÚZEMÍ LEŽÍ V OCHRANNÉM PÁSMU ÚZEMÍ ZVLÁŠTNÍCH ZÁJMŮ TŘEBOTOVICE

CELÉ ŘEŠENÉ ÚZEMÍ LEŽÍ V OCHRANNÉM PÁSMU LETIŠTĚ S VÝŠKOVÝM OMEZENÍM STAVEB

CELÉ ŘEŠENÉ ÚZEMÍ LEŽÍ V OBLASTI S ARCHEOLOGICKÝMI NÁLEZY - 3. KATEGORIE

CELÉ ŘEŠENÉ ÚZEMÍ LEŽÍ V OCHRANNÉM PÁSMU RADIOLOKAČNÍHO PROSTŘEDKU ČESKÉ BUDĚJOVICE

CELÉ ŘEŠENÉ ÚZEMÍ LEŽÍ V ROZVOJOVÉ OBLASTI REPUBLIKOVÉHO VÝZNAMU OB10

LEGENDA:

HRANICE A POPISY

3.2. SVĚTLICKÁ

2.3.3. Pekárenská

HRANICE ŘEŠENÉHO ÚZEMÍ

HRANICE KATASTRÁLNÍHO ÚZEMÍ

HRANICE LOKALIT MĚSTA

HRANICE MAKROBLOKŮ

k.ú. České Budějovice 4

PLOCHY PŘESTAVBY

ČÍSLO A NÁZEV ČTVRTI

ČÍSLO A NÁZEV LOKALITY

HRANICE ŘEŠENÉHO ÚZEMÍ

HRANICE KATASTRÁLNÍHO ÚZEMÍ

HRANICE LOKALIT MĚSTA

HRANICE MAKROBLOKŮ

NÁZEV KATASTRÁLNÍHO ÚZEMÍ

PLOCHY PŘESTAVBY

PLOCHY S ROZDÍLNÝM ZPŮSOBEM VYUŽITÍ

255,255,0
-III-

VYBRANÉ HLAVNÍ OBSLUŽNÉ MÍSTNÍ KOMUNIKACE III. TŘÍDY

214,194,180
SKOL-2

SMÍŠENÁ ÚZEMÍ

SMÍŠENÁ ÚZEMÍ S BYDLENÍM KOLEKTIVNÍHO CHARAKTERU

index způsobu využití plochy

PARKOVIŠTĚ

-III-

●

ZMĚNA č.88 ÚPnM ČESKÉ BUDĚJOVICE

ODŮVODNĚNÍ		KOORDINAČNÍ VÝKRES	
PROJEKTOVÝ ATELIÉR AD s.r.o. ING. ARCH. JAROSLAV DANĚK  HUSOVA 4, Č. BUDĚJOVICE, 370 01, TEL. 387 311 238, 605 277 998 www.atelierad.cz, atelierad@atelierad.cz, IČ 25194771, DIČ CZ25194771		RAZÍTKO A PODPIS:	
ZPRACOVATEL: ING. ARCH. JAROSLAV DANĚK			
KRESLIL: ING. ARCH. DOMINIK DANĚK			
ČÍSLO ZAKÁZKY: 41_2019	ČÍSLO VÝKRESU:	ČÍSLO PARÉ:	
DATUM: SRPEN 2020	II.1	1	
MĚŘÍTKO: 1 : 10 000			

ZÁZNAM O ÚČINNOSTI

DATUM NABYTÍ ÚČINNOSTI:	
OPRÁVNĚNÁ ÚŘEDNÍ OSOBA POŘIZOVATELE: Magistrát města České Budějovice, Odbor územního plánování osoba zajišťující splnění kvalifikačních požadavků: ING. LUBOŠ LACINA	SPRÁVNÍ ORGÁN, KTERÝ ZMĚNU ÚPNM VYDAL: ZASTUPITELSTVO MĚSTA ČESKÉ BUDĚJOVICE
RAZÍTKO A PODPIS:	RAZÍTKO A PODPIS:

