

LEGENDA

HRANICE A POPISY:

- ■ ■ ■ ■

HRANICE ŘEŠENÉHO ÚZEMÍ (pro přehlednost odsazená o vně o 0,5m)
- ■ ■ ■ ■

HRANICE LOKALIT
- ■ ■ ■ ■

HRANICE KATASTRÁLNÍHO ÚZEMÍ
- — — — —

HRANICE MAKROBLOKŮ
- k.ú. České Vrbné

NÁZEV KATASTRÁLNÍHO ÚZEMÍ
3. PŘÍMĚSTÍ

DÍL MĚSTA
- 3.5.5. České Vrbné

ČÍSLO A NÁZEV LOKALITY

ZÁSOBOVÁNÍ VODOU A KANALIZACE:

- — — — —

VÝZNAMNÝ JEDNOTNÝ KANALIZAČNÍ SBĚRAČ

ÚZEMÍ VE VEŘEJNÉM ZÁJMU:

- — — — —

KOMPOZIČNÍ OSY


Spojují významné prvky v území, jejichž vzájemný vztah nesmí být narušen. Kompoziční osy jsou závazné pro všechny subjektyv území. Pro nakládání s územím je závazné zpracování jako uliční regulační profil, nebo profil veřejného prostranství, popř. profil zelené osy apod., s dopadem do prostorové regulace území přilehlých bloků (do hl.cca 30m od osy) na úrovni pořízené urbanistické studie nebo regulačního plánu.

VEŘEJNĚ PROSPĚŠNÉ STAVBY:

- — — — —

K-10 STAVBA (ROZŠÍŘENÍ) MĚSTSKÉ STOKOVÉ SÍTĚ
- — — — —

VÝZNAMNÝ DEŠŤOVÝ KANALIZAČNÍ SBĚRAČ

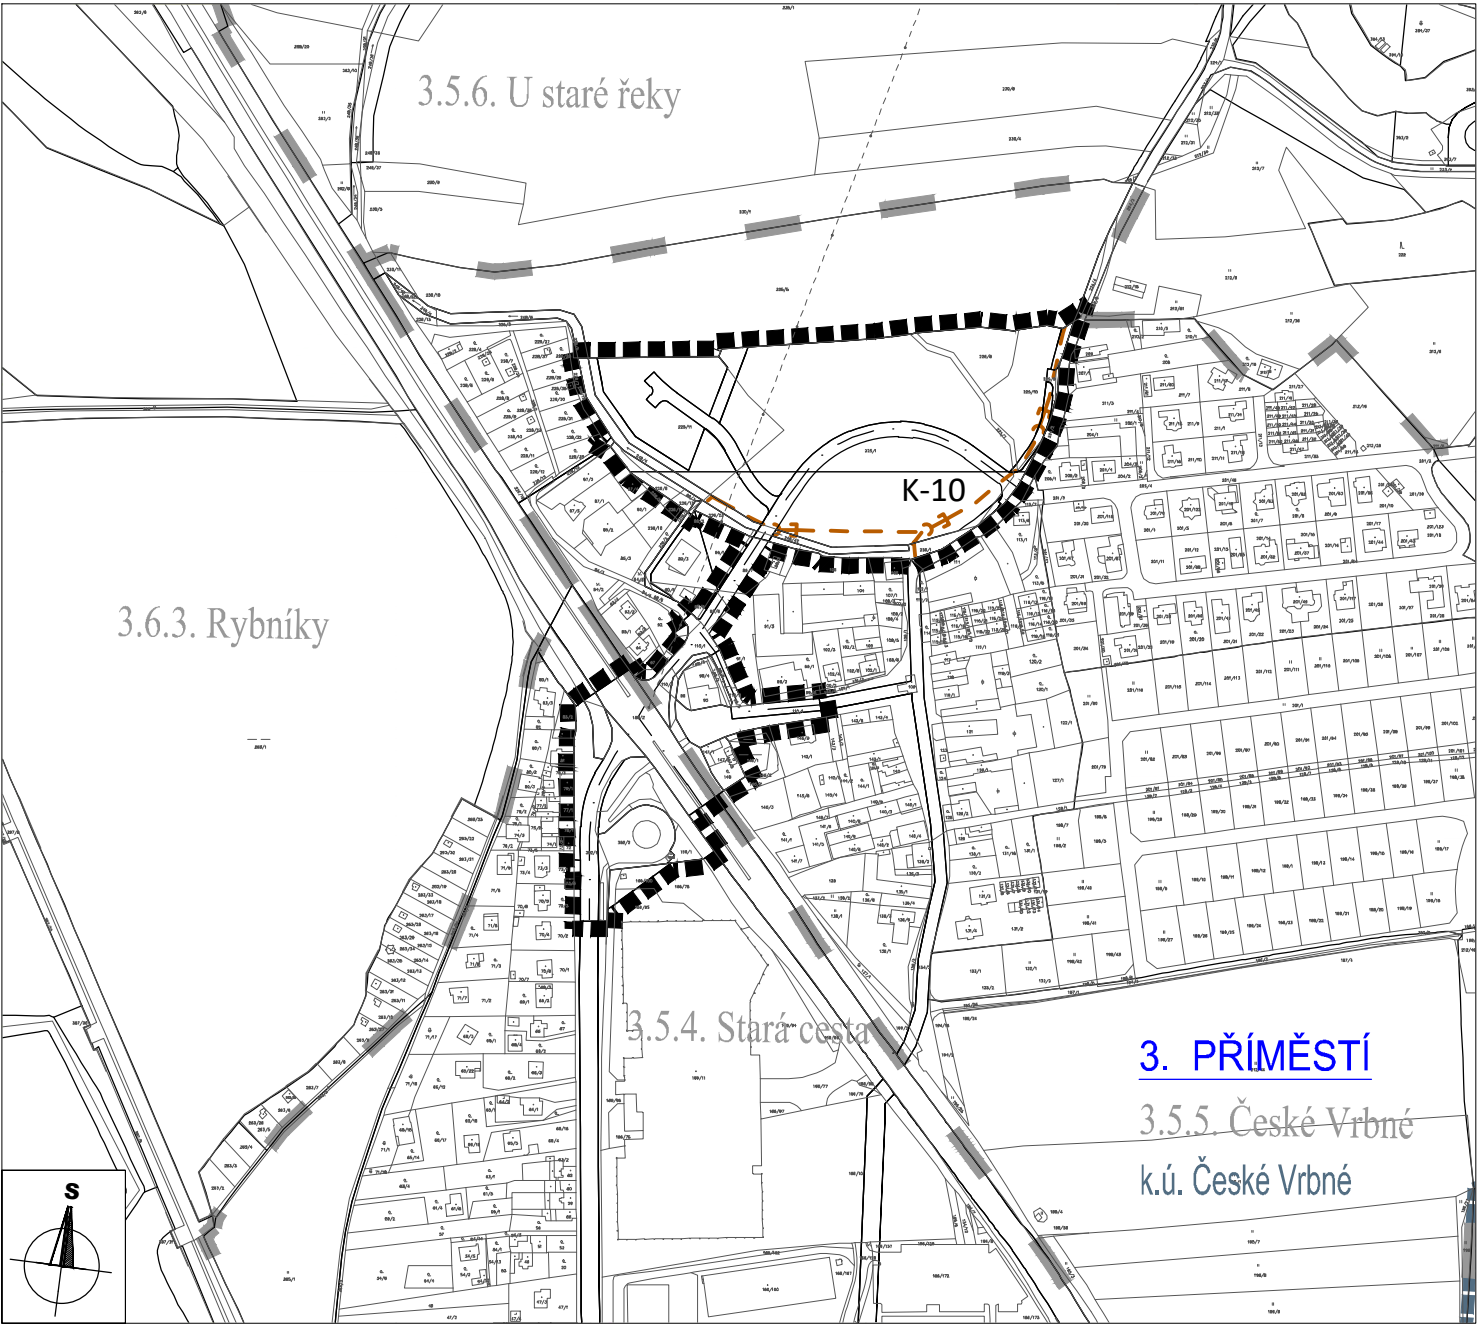

ZÁZNAM O ÚČINNOSTI		I. Řešení změny č. 89 ÚPnM ČB	
Vydávající správní orgán: Zastupitelstvo města České Budějovice	Datum nabytí účinnosti:	7.1. VEŘEJNĚ PROSPĚŠNÉ STAVBY	
Oprávněná úřední osoba pořizovatele: Ing. Luboš Lacina funkce: Vedoucí odboru územního plánování Magistrátu města České Budějovice, nám. Přemysla Otakara II č.1/1 370 92 České Budějovice podpis:	Otisk úředního razítka pořizovatele:	Změna č. 89 územního plánu města České Budějovice (ÚPnM) v lokalitách 3.5.4. Stará cesta a 3.5.5. České Vrbné v katastrálním území České Vrbné	
		OPATŘENÍ OBECNÉ POVAHY	
		1:5 000 06/2021 15-035.5 Brůha a Krampera, architekti, spol. s.r.o.	