


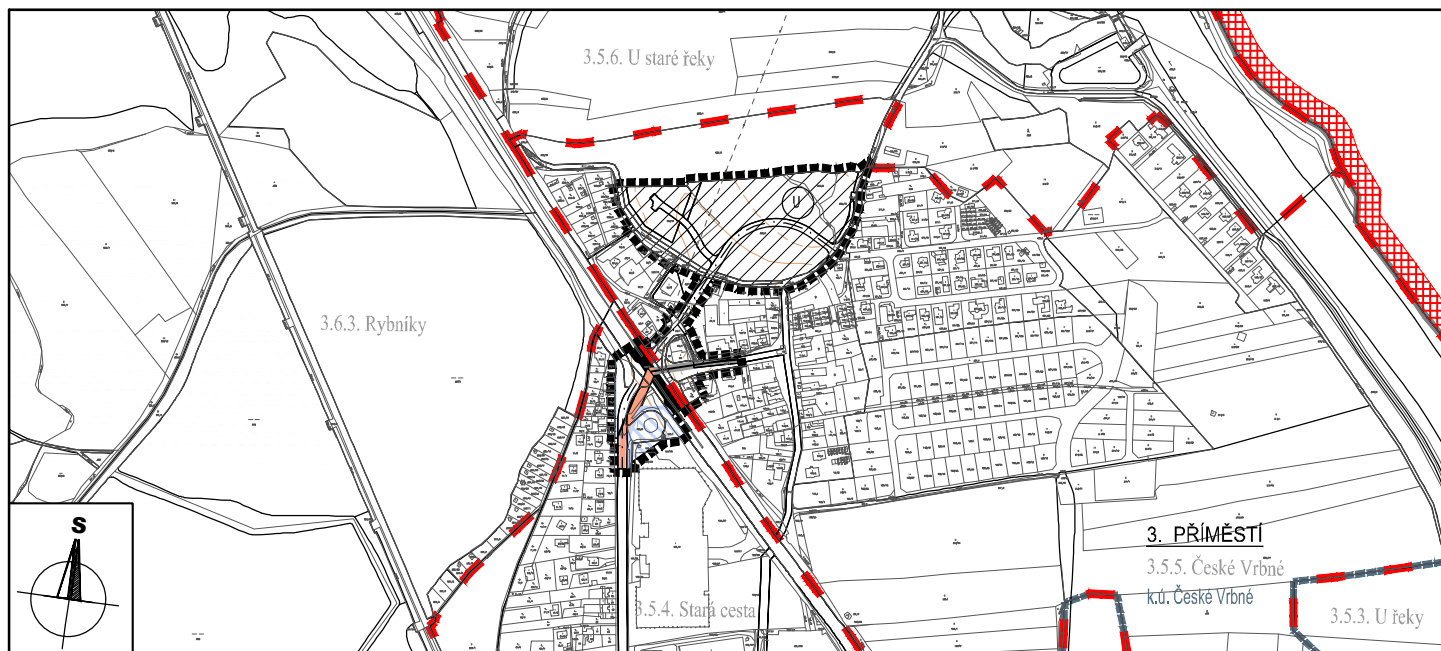

LEGENDA

HRANICE A POPLISY:

-  HRANICE ŘEŠENÉHO ÚZEMÍ ZMĚNY UPnM
 (pro přehlednost odsazená o vně o 0,5m)
 HRANICE ŘEŠENÉHO ÚZEMÍ (hranice správního území města)
 HRANICE KATASTRÁLNÍHO ÚZEMÍ
 HRANICE LOKALIT
 HRANICE MAKROBLOKŮ


3. PŘÍMĚSTÍ

3.5.5. České Vrbné
k.ú. České Vrbné

DÍL MĚSTA

ČÍSLO A NÁZEV LOKALITY
NÁZEV KATASTRÁLNÍHO ÚZEMÍ

ETAPIZACE:

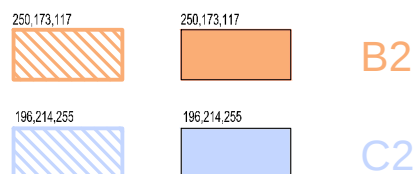

PROSTOROVÁ REGULACE MĚSTOTVORNÉ KOMPOZICE

— · — · — KOMPOZIČNÍ OSY

DOPLŇUJÍCÍ REGULACE ZASTAVITELNÝCH ÚZEMÍ



ZÁZNAM O ÚČINNOSTI	
Vydávající správní orgán: Zastupitelstvo města České Budějovice	Datum nabytí účinnosti:
Oprávněná úřední osoba pořizovatele: Ing. Luboš Lacina funkce: Vedoucí odboru územního plánování Magistrátu města České Budějovice, nám. Přemysla Otakara II č.1/1 370 92 České Budějovice podpis:	Otisk úředního razítka pořizovatele: 

I.

Řešení změny č. 89 ÚPnM ČB

8.1. VYMEZENÍ ETAPIZACE ZMĚN V ÚZEMÍ

Změna č. 89 územního plánu města České Budějovice (ÚPnM) v lokalitách 3.5.4. Stará cesta a 3.5.5. České Vrbné v katastrálním území České Vrbné

OPATŘENÍ OBECNÉ POVAHY

1:10 000 06/2021 15-035.5 Brůha a Krampera, architekti, spol. s r.o.