

PLOCHY S ROZDÍLNÝM ZPŮSOBEM VYUŽITÍ:

ZASTAVITELNÁ ÚZEMÍ:

ÚZEMÍ PRO BYDLENÍ

255,218,214

VEN-3

ÚZEMÍ S PŘEVAŽUJÍCÍM CHARAKTEREM OBYTNÝM
INDIVIDUÁLNÍM VENKOVSKÝM V PŘÍMĚSTÍ

SMÍŠENÁ ÚZEMÍ

214,194,180

SIN-3

ÚZEMÍ S CHARAKTEREM SMÍŠENÝM
INDIVIDUÁLNÍHO BYDLENÍ V PŘÍMĚSTÍ

DOPRAVA

255,255,0

II.

ÚZEMÍ PRO MÍSTNÍ KOMUNIKACE II. TŘÍDY

255,255,150

III.

ÚZEMÍ PRO VYBRANÉ HLAVNÍ OBSLUŽNÉ MÍSTNÍ KOMUNIKACE III. TŘÍDY

255,255,220

MO

ÚZEMÍ PRO MÍSTNÍ OBSLUŽNÉ KOMUNIKACE III. A IV.TŘÍDY

255,218,240

DH

ÚZEMÍ PRO HROMADNOU A OSOBNÍ DOPRAVU VČETNĚ TECHNICKÉHO ZÁZEMÍ

255,255,220

N

ÚZEMÍ PRO NÁMĚSTÍ, NÁVSI, OSTATNÍ VEŘEJNĚ PŘÍSTUPNÁ ÚZEMÍ

NEZASTAVITELNÁ ÚZEMÍ:

168,255,5

ZO

ÚZEMÍ OSTATNÍ MĚSTSKÉ ZELENĚ

26,217,109

KV

ÚZEMÍ KRAJINNÉ ZELENĚ VŠEOBECNĚ

190,255,255

VT

ÚZEMÍ VODNÍCH TOKŮ

CHRÁNĚNÁ ÚZEMÍ PŘÍRODY, KRAJINY A ZELENĚ:

VÝZNAMNÝ KRAJINNÝ PRVEK

ÚSES INTERAKČNÍ PRVEK (NAVRŽENÝ)

IP 6

POPIS INTERAKČNÍHO PRVKU

OCHRANNÁ ZÓNA NADREGIONÁLNÍHO BIOKORIDORU

(Zrušena v rámci 1.aktualizace ZÚR Jihočeského kraje, která nabyla účinnosti 6.1.2015)

KATEGORIE ÚZEMÍ MĚSTA VE VZTAHU K PRŮBĚHU POVODNĚ A PROTIPOVODŇOVÉ OCHRANĚ

(Vymezeno v rámci Změny č.10 ÚPnM)

17,52,191

=====

HRANICE MEZI JEDNOTLIVÝMI KATEGORIEMI
ÚZEMÍ

1

2

3

4

5


6

OZNAČENÍ JEDNOTLIVÝCH TYPŮ

31,49,122

=====

HRANICE NEJVÝŠE ZAZNAMENANÉ ZÁPLAVY
srpen 2002

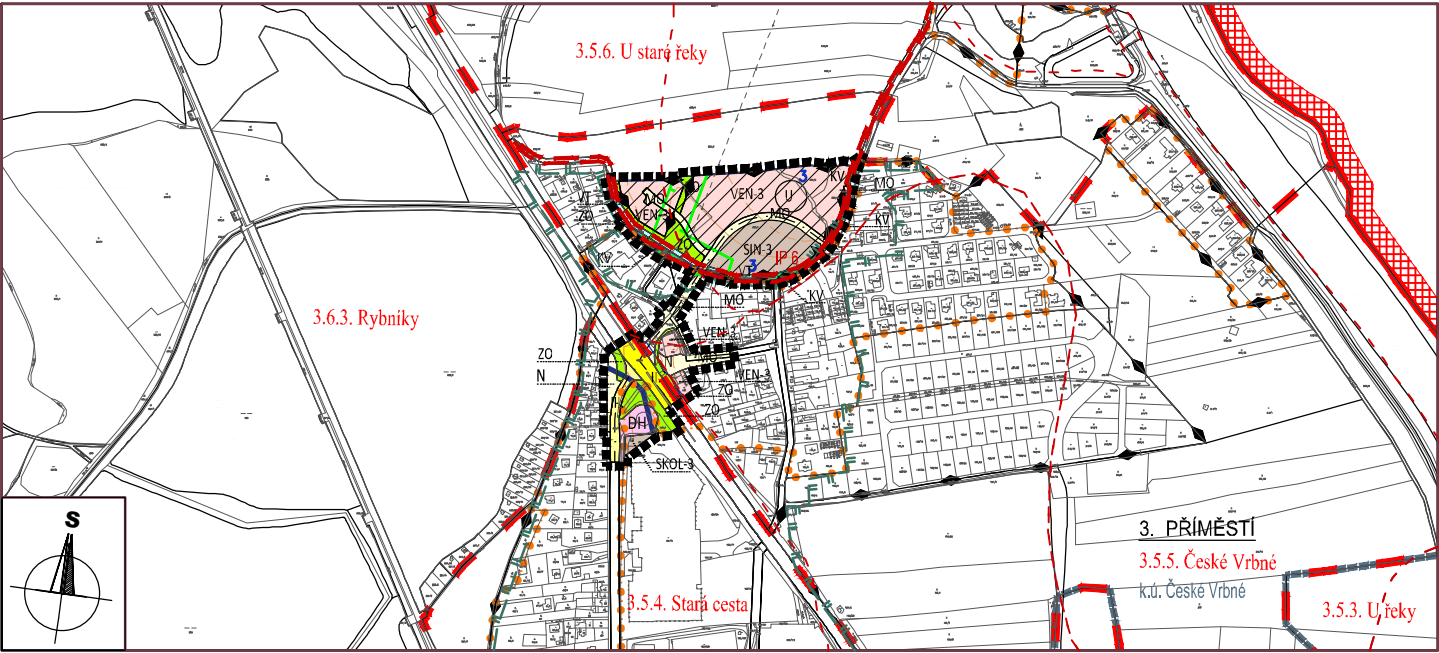

LEGENDA

HRANICE A POPISY:

----- HRANICE ŘEŠENÉHO ÚZEMÍ (pro přehlednost odsazená o vně o 0,5m)

----- HRANICE KATASTRÁLNÍHO ÚZEMÍ

----- HRANICE ŘEŠENÉHO ÚZEMÍ (hranice správního území města)

----- HRANICE LOKALIT

----- HRANICE SOUČASNĚ ZASTAVĚNÉHO ÚZEMÍ

----- HRANICE ZASTAVITELNÉHO ÚZEMÍ

----- HRANICE MAKROBLOKŮ

k.ú. České Vrbné NÁZEV KATASTRÁLNÍHO ÚZEMÍ

3. PRÍMĚSTÍ DÍL MĚSTA

3.5.5. České Vrbné ČÍSLO A NÁZEV LOKALITY

VEN-3 INDEX ZPŮSOBU VYUŽITÍ PLOCHY

PROSTOROVÁ REGULACE MĚSTOTVORNÉ KOMPOZICE - PLOCHY A LINIE ZVLÁŠTNÍHO VÝZNAMU

----- KOMPOZIČNÍ OSY

----- URBANISTICKÁ STUDIE

Území s danou mírou městské regulace pro které je požad. provést
s ohledem na účel využití urban.studií v předstihu před územním řízením.

ZÁZNAM O ÚČINNOSTI		I. Řešení změny č. 89 ÚPnM ČB	
Vydávající správní orgán:	Datum nabytí účinnosti:	2.1. HLAVNÍ VÝKRES FUNKČNÍ REGULACE ÚZEMÍ	
Zastupitelstvo města České Budějovice		Změna č. 89 územního plánu města České Budějovice (ÚPnM)	
Oprávněná úřední osoba pořizovatele:	Otisk úředního razítka pořizovatele:	v lokalitách 3.5.4. Stará cesta a 3.5.5. České Vrbné v katastrálním území České Vrbné	
Ing. Luboš Lacina		OPATŘENÍ OBECNÉ POVAHY	
funkce:		1:10 000 06/2021 15-035.5 Brůha a Krampera, architekti, spol. s.r.o.	
Vedoucí odboru územního plánování Magistrátu města České Budějovice, nám. Přemysla Otakara II č.1/1 370 92 České Budějovice			
podpis:			