


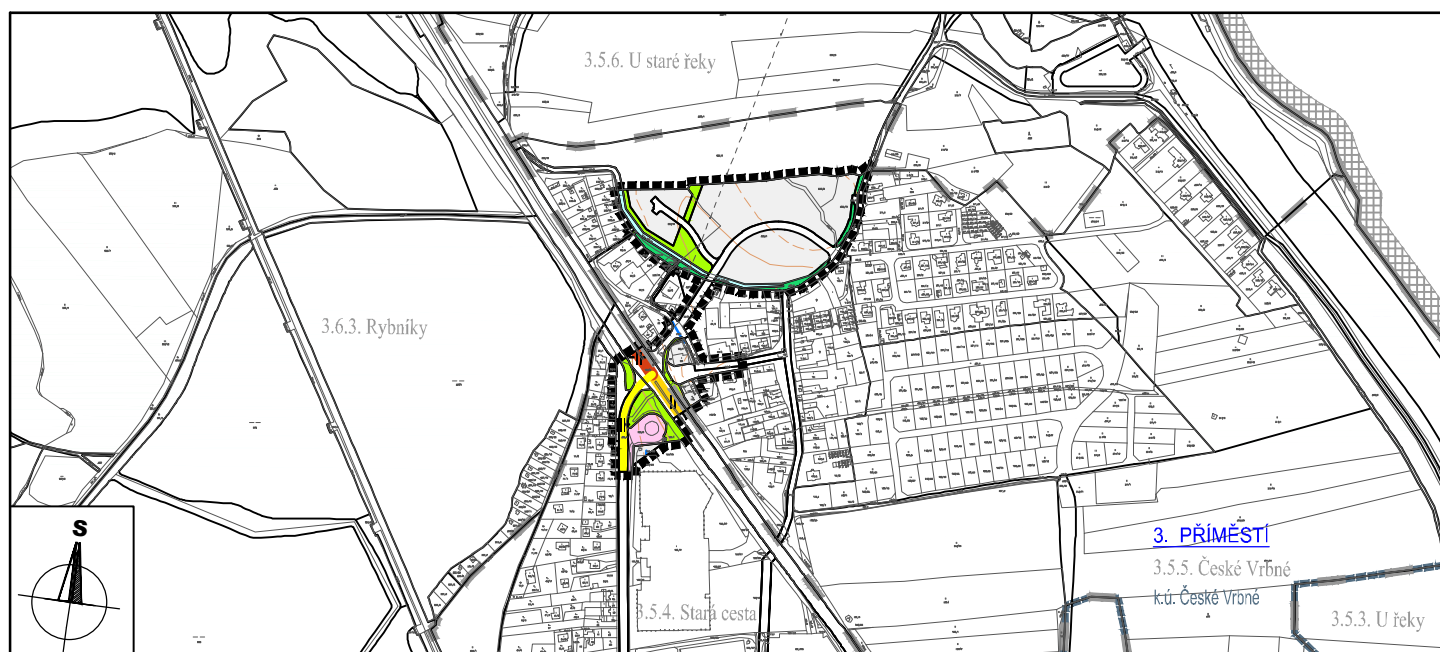

LEGENDA

HRANICE A POPISY:

- HRANICE ŘEŠENÉHO ÚZEMÍ ZMĚNY ÚPnM
(pro přehlednost odsazená o vně o 0,5m)
- HRANICE ŘEŠENÉHO ÚZEMÍ (hranice správního území města)
- HRANICE KATASTRÁLNÍHO ÚZEMÍ
- HRANICE LOKALIT
- 3. PRÍMĚSTÍ** DÍL MĚSTA
- 3.5.5. České Vrbné ČÍSLO A NÁZEV LOKALITY
- k.ú. České Vrbné NÁZEV KATASTRÁLNÍHO ÚZEMÍ

KOMUNIKACE:

- STAV
- SILNICE II.TŘÍDY A MÍSTNÍ KOMUNIKACE II.TŘÍDY - HLAVNÍ SBĚRNÉ (S, B1)
 - SILNICE III.TŘÍDY A MÍSTNÍ KOMUNIKACE II.TŘÍDY - MĚSTSKÉ TŘÍDY (S, B2)
 - MÍSTNÍ KOMUNIKACE III.TŘÍDY - HLAVNÍ OBSLUŽNÉ (C1)
 - - III - OZNAČENÍ TŘÍDY MÍSTNÍCH KOMUNIKACÍ
 - IZOFONY HLUKOVÉHO PÁSMU 65 DB OD SILNIČNÍ DOPRAVY

PLOCHY:

- 240,240,240 ZASTAVITELNÁ ÚZEMÍ
- 168,255,5 ÚZEMÍ MĚSTSKÉ ZELENĚ
- 26,217,109 ÚZEMÍ KRAJINNÉ ZELENĚ
- 190,255,255 ÚZEMÍ VODNÍCH PLOCH A TOKŮ
- 255,255,255 NÁMĚSTÍ, NÁVES A OSTATNÍ VEŘEJNĚ PŘÍSTUPNÁ ÚZEMÍ
- 255,200,240 ÚZEMÍ PRO DOPRAVNÍ STAVBY, SLUŽBY A ZAŘÍZENÍ

ZÁZNAM O ÚČINNOSTI		I. Řešení změny č. 89 ÚPnM ČB 3.1. KOMUNIKAČNÍ SKELET MĚSTA Změna č. 89 územního plánu města České Budějovice (ÚPnM) v lokalitách 3.5.4. Stará cesta a 3.5.5. České Vrbné v katastrálním území České Vrbné OPATŘENÍ OBEČNÉ POVAHY 1:10 000 06/2021 15-035.5 Brůha a Krampera, architekti, spol. s.r.o.	
Vydávající správní orgán: Zastupitelstvo města České Budějovice	Datum nabytí účinnosti:		
Oprávněná úřední osoba pořizovatele: Ing. Luboš Lacina funkce: Vedoucí odboru územního plánování Magistrátu města České Budějovice, nám. Přemysla Otakara II č.1/1 370 92 České Budějovice podpis:	Otisk úředního razítka pořizovatele: 		