


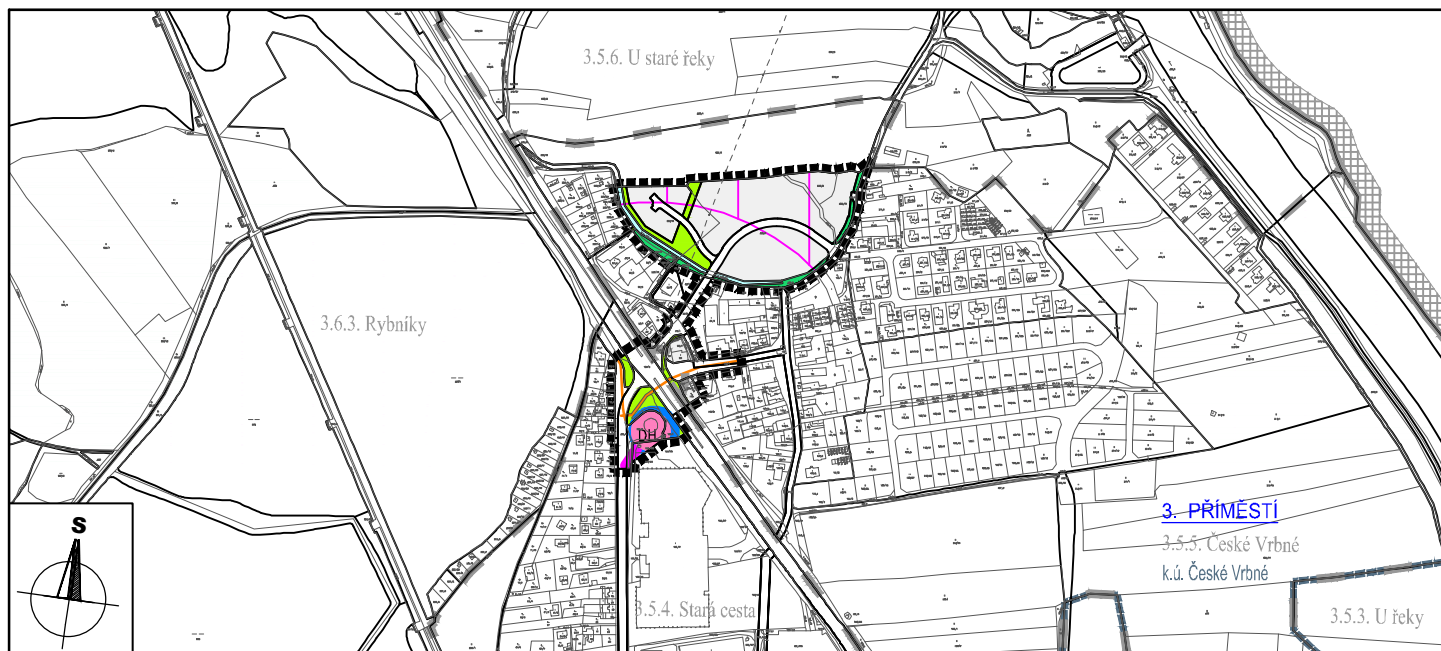

LEGENDA

HRANICE A POPISY:

	HRANICE ŘEŠENÉHO ÚZEMÍ ZMĚNY ÚPnM (pro přehlednost odsazená o vně o 0,5m)
	HRANICE ŘEŠENÉHO ÚZEMÍ (hranice správního území města)
	HRANICE KATASTRÁLNÍHO ÚZEMÍ
	HRANICE LOKALIT
3. PRÍMĚSTÍ	DÍL MĚSTA
3.5.5. České Vrbné k.ú. České Vrbné	ČÍSLO A NÁZEV LOKALITY
	NÁZEV KATASTRÁLNÍHO ÚZEMÍ

PLOCHY:

240,240,240		ZASTAVITELNÁ ÚZEMÍ
168,255,5		ÚZEMÍ MĚSTSKÉ ZELENĚ
26,217,109		ÚZEMÍ KRAJINNÉ ZELENĚ
190,255,255		ÚZEMÍ VODNÍCH PLOCH A TOKŮ
255,255,255		NÁMĚSTÍ, NÁVES A OSTATNÍ VEŘEJNĚ PŘÍSTUPNÁ ÚZEMÍ
255,200,240		ÚZEMÍ PRO DOPRAVNÍ STAVBY, SLUŽBY A ZAŘÍZENÍ

HROMADNÁ DOPRAVA:

STAV	NÁVRH	
		TRASA T - BUS
		TRASA A - BUS
		ZASTÁVKA A - BUS
		SMYČKA MHD
		IZOCHROMA DOSTUPNOSTI ZASTÁVEK T - BUS DO 5 MIN.
		ÚZEMÍ NEOBSLOUŽENÉ DO 5 MIN.
		PLOCHY PRO DOPRAVU
		CYKLISTICKÁ TRASA - SAMOSTATNÁ

ZÁZNAM O ÚČINNOSTI		I. Řešení změny č. 89 ÚPnM ČB	
Vydávající správní orgán:	Datum nabytí účinnosti:	3.2. SCHÉMA VEDENÍ HROMADNÉ DOPRAVY	
Zastupitelstvo města České Budějovice		Změna č. 89 územního plánu města České Budějovice (ÚPnM)	
Oprávněná úřední osoba pořizovatele:	Otisk úředního razítka pořizovatele:	v lokalitách 3.5.4. Stará cesta a 3.5.5. České Vrbné v katastrálním území České Vrbné	
Ing. Luboš Lacina funkce: Vedoucí odboru územního plánování Magistrátu města České Budějovice, nám. Přemysla Otakara II č.1/1 370 92 České Budějovice		OPATŘENÍ OBECNÉ POVAHY	
podpis:		1:10 000 06/2021 15-035.5 Brůha a Krampera, architekti, spol. s.r.o.	