


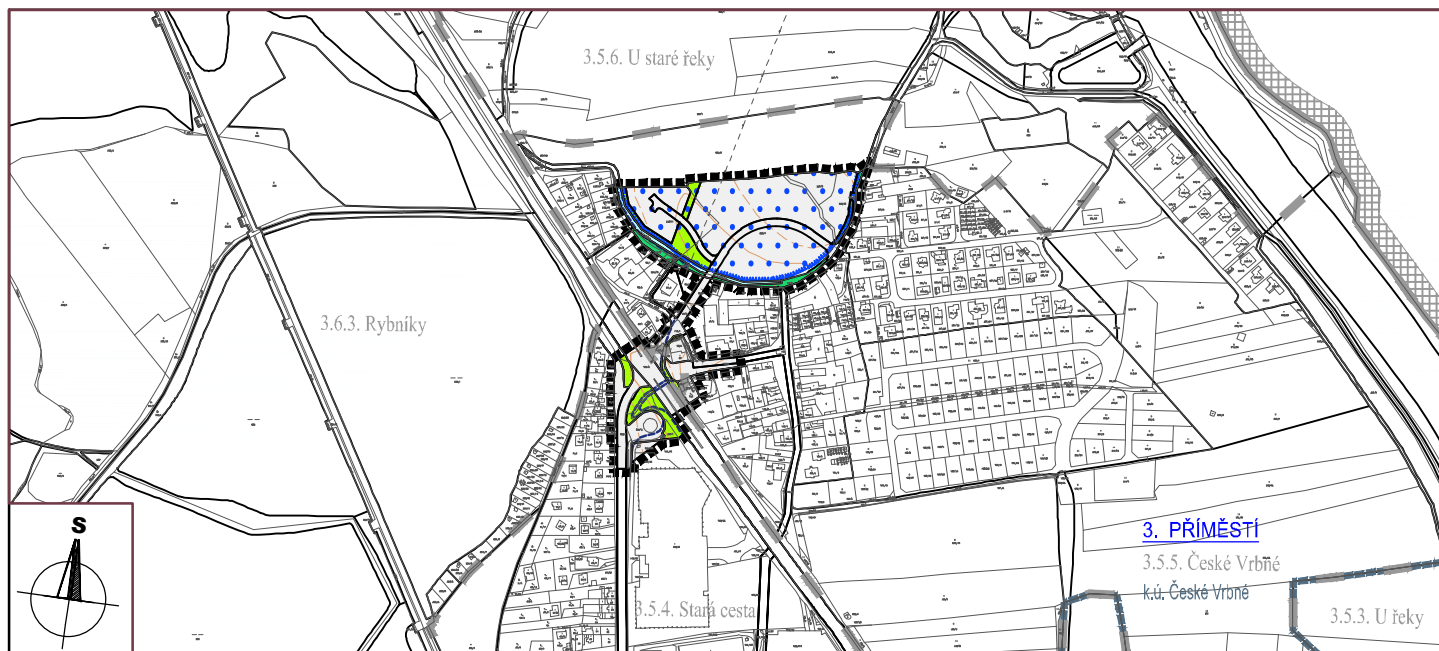

LEGENDA

HRANICE A POPISY:

- HRANICE ŘEŠENÉHO ÚZEMÍ ZMĚNY ÚPnM (pro přehlednost odsazená o vně o 0,5m)
- HRANICE ŘEŠENÉHO ÚZEMÍ (hranice správního území města)
- HRANICE KATASTRÁLNÍHO ÚZEMÍ
- HRANICE LOKALIT

3. PRÍMĚSTÍ

3.5.5. České Vrbné
k.ú. České Vrbné


DÍL MĚSTA

ČÍSLO A NÁZEV LOKALITY

NÁZEV KATASTRÁLNÍHO ÚZEMÍ

PLOCHY:

240,240,240

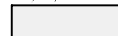

ZASTAVITELNÁ ÚZEMÍ

168,255,5




ÚZEMÍ MĚSTSKÉ ZELENĚ

26,217,109



ÚZEMÍ KRAJINNÉ ZELENĚ


190,255,255

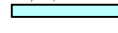

ÚZEMÍ VODNÍCH TOKŮ - STÁVAJÍCÍ


OCHRANNÉ REŽIMY:

AKTUÁLNÍ DATA Z ÚAP, (aktualizováno dle ÚAP z 10/2018)

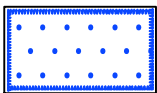

ZÁPLAVOVÉ ÚZEMÍ Q 100

(STANOVENÉ ZÁPLAVOVÉ ÚZEMÍ DEHTÁŘSKÉHO POTOKA, dle OOP č. j.: KUJCK 74816/2016/OZZL/14 s účinností ode dne 15. 6. 2016)

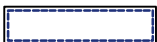

ZÁPLAVOVÉ ÚZEMÍ NEJVYŠŠÍ ZAZNAMENANÉ PŘIROZENÉ POVODNĚ

ZÁZNAM O ÚČINNOSTI		I. Řešení změny č. 89 ÚPnM ČB 4.1. ZÁPLAVOVÁ ÚZEMÍ, VODNÍ PLOCHY A TOKY Změna č. 89 územního plánu města České Budějovice (ÚPnM) v lokalitách 3.5.4. Stará cesta a 3.5.5. České Vrbné v katastrálním území České Vrbné	
Vydávající správní orgán:	Datum nabytí účinnosti:		
Zastupitelstvo města České Budějovice			
Oprávněná úřední osoba pořizovatele:	Otisk úředního razítka pořizovatele:		
Ing. Luboš Lacina		OPATŘENÍ OBECNÉ POVAHY 1:10 000 06/2021 15-035.5 Brůha a Krampera, architekti, spol. s.r.o.	
funkce:			
Vedoucí odboru územního plánování Magistrátu města České Budějovice, nám. Přemysla Otakara II č.1/1 370 92 České Budějovice			
podpis:			