


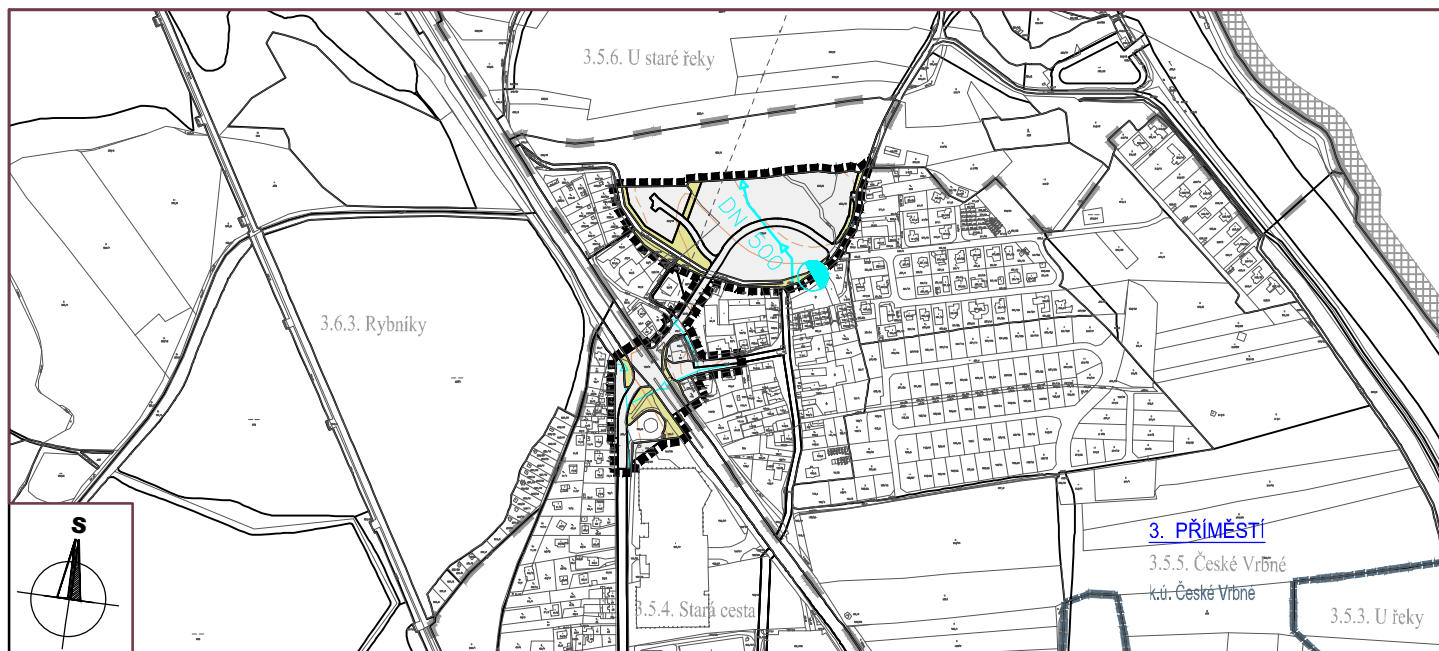

LEGENDA

HRANICE A POPISY:

- 
 HRANICE ŘEŠENÉHO ÚZEMÍ ZMĚNY UPnM
 (pro přehlednost odsazená o vně o 0,5m)
 HRANICE ŘEŠENÉHO ÚZEMÍ (hranice správního území města)
 HRANICE KATASTRÁLNÍHO ÚZEMÍ
 HRANICE LOKALIT

3. PŘÍMĚSTÍ

3.5.5. České Vrbné
k.ú. České Vrbné


DÍL MĚSTA

ČÍSLO A NÁZEV LOKALITY

NÁZEV KATASTRÁLNÍHO ÚZEMÍ


PLOCHY:

240,240,240

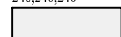

ZASTAVITELNÁ ÚZEMÍ


227,227,150

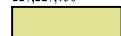

ÚZEMÍ MĚSTSKÉ ZELENĚ

(území městské a krajinné zeleně, zemědělského půdního fondu, území pro zahrádky, území určená k plnění funkce lesa)


240,248,255

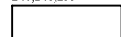

ÚZEMÍ VODNÍCH PLOCH A TOKŮ

ZASOBOVÁNÍ ÚZEMÍ VODOU:

STÁVAJÍCÍ

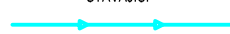


VÝZNAMNÝ VODOVODNÍ ŘÁD



VODOVODNÍ ŘÁD



VODOMĚRNÉ PŘEDÁVACÍ MÍSTO

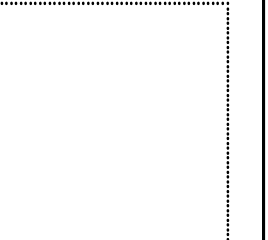ZÁZNAM O ÚČINNOSTI	
Vydávající správní orgán: Zastupitelstvo města České Budějovice	Datum nabytí účinnosti:
Oprávněná úřední osoba pořizovatele: Ing. Luboš Lacina funkce: Vedoucí odboru územního plánování Magistrátu města České Budějovice, nám. Přemysla Otakara II č. 1/1 370 92 České Budějovice podpis:	Otisk úředního razítka pořizovatele: 

I.

4.3.

Řešení změny č. 89 ÚPnM ČB

ZÁSOBOVÁNÍ ÚZEMÍ VODOU

Změna č. 89 územního plánu města

České Budějovice (ÚPnM)

v lokalitách 3.5.4. Stará cesta a 3.5.5. České Vrbné

v katastrálním území České Vrbné

OPATŘENÍ OBECNÉ POVAHY

1:10 000 06/2021 15-035.5 Brůha a Krampera, architekti, spol. s.r.o.