


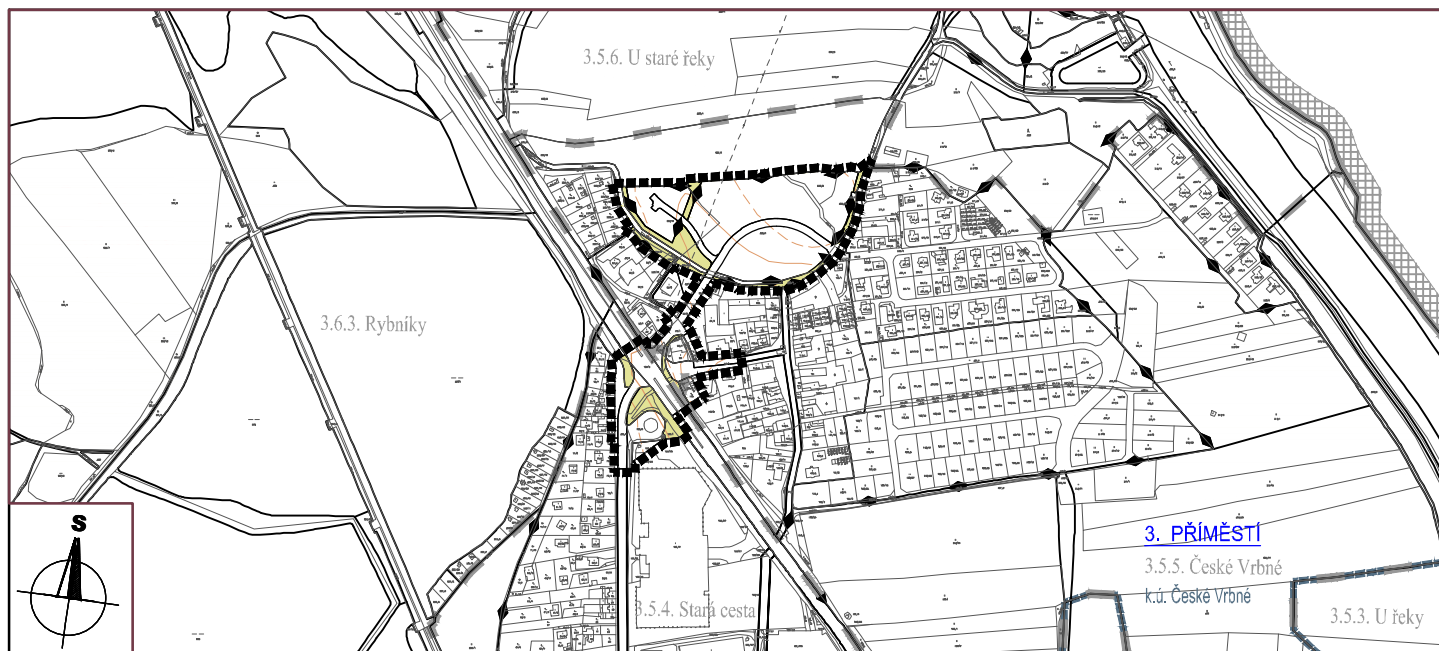

LEGENDA

HRANICE A POPISY:

- HRANICE ŘEŠENÉHO ÚZEMÍ ZMĚNY ÚPnM
(pro přehlednost odsazená o vně o 0,5m)
- HRANICE ŘEŠENÉHO ÚZEMÍ (hranice správního území města)
- HRANICE KATASTRÁLNÍHO ÚZEMÍ
- HRANICE LOKALIT
- 3. PŘÍMĚSTÍ** DÍL MĚSTA
- 3.5.5. České Vrbné ČÍSLO A NÁZEV LOKALITY
- k.ú. České Vrbné NÁZEV KATASTRÁLNÍHO ÚZEMÍ

PLOCHY:

- 240,240,240 ZASTAVITELNÁ ÚZEMÍ
- 227,227,150 ÚZEMÍ MĚSTSKÉ ZELENĚ
(území městské a krajinné zeleně, zemědělského půdního fondu, území pro zahrádky, území určená k plnění funkce lesa)
- 240,248,255 ÚZEMÍ VODNÍCH PLOCH A TOKŮ

ZÁZNAM O ÚČINNOSTI		I. Řešení změny č. 89 ÚPnM ČB	
Vydávající správní orgán:	Datum nabytí účinnosti:	4.6. ZÁSOBOVÁNÍ ÚZEMÍ TEPLEM	
Zastupitelstvo města České Budějovice		Změna č. 89 územního plánu města České Budějovice (ÚPnM)	
Oprávněná úřední osoba pořizovatele:	Otisk úředního razítka pořizovatele:	v lokalitách 3.5.4. Stará cesta a 3.5.5. České Vrbné v katastrálním území České Vrbné	
Ing. Luboš Lacina funkce: Vedoucí odboru územního plánování Magistrátu města České Budějovice, nám. Přemysla Otakara II č.1/1 370 92 České Budějovice		OPATŘENÍ OBEČNÉ POVAHY	
podpis:		1:10 000 06/2021 15-035.5 Brůha a Krampera, architekti, spol. s.r.o.	