


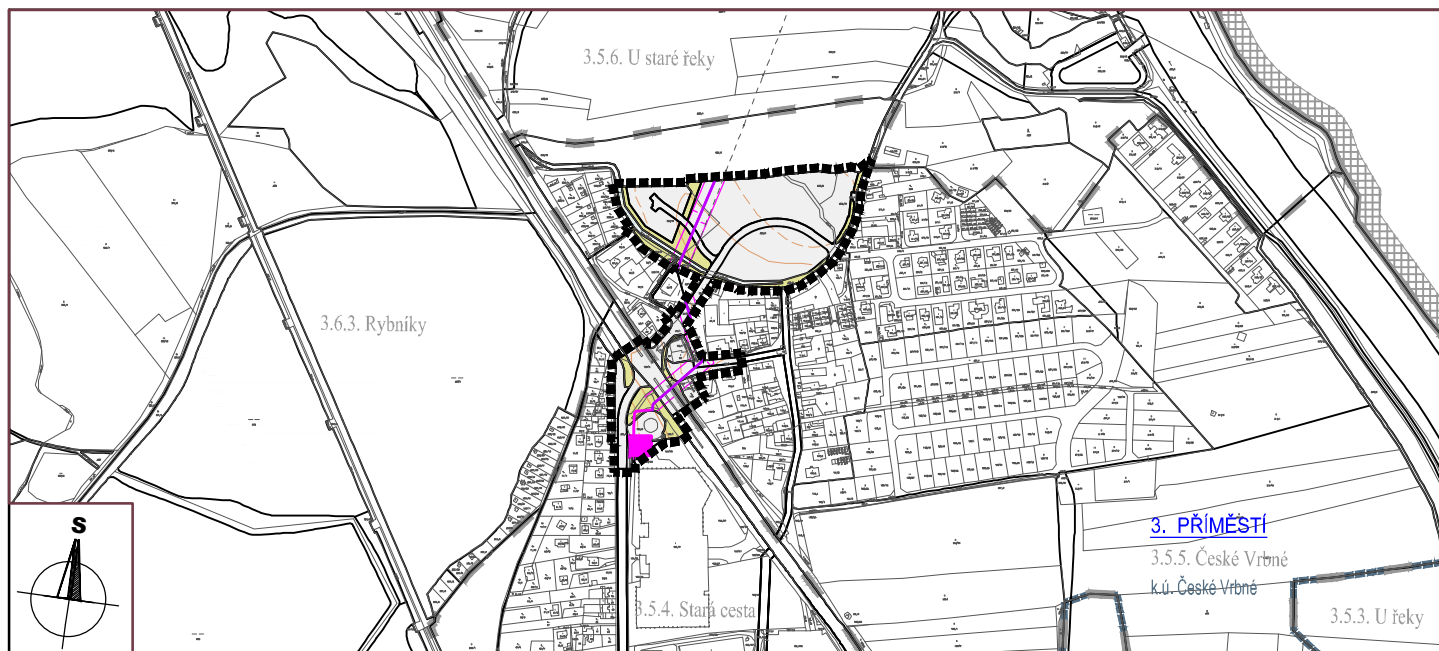

LEGENDA

HRANICE A POPISY:

- HRANICE ŘEŠENÉHO ÚZEMÍ ZMĚNY ÚPnM
(pro přehlednost odsazená o vně o 0,5m)
- HRANICE ŘEŠENÉHO ÚZEMÍ (hranice správního území města)
- HRANICE KATASTRÁLNÍHO ÚZEMÍ
- HRANICE LOKALIT
- 3. PRÍMĚSTÍ** DÍL MĚSTA
- 3.5.5. České Vrbné ČÍSLO A NÁZEV LOKALITY
- k.ú. České Vrbné NÁZEV KATASTRÁLNÍHO ÚZEMÍ

PLOCHY:

- 240,240,240 ZASTAVITELNÁ ÚZEMÍ
- 227,227,150 ÚZEMÍ MĚSTSKÉ ZELENĚ
(území městské a krajinné zeleně, zemědělského půdního fondu, území pro zahrádky, území určená k plnění funkce lesa)
- 240,248,255 ÚZEMÍ VODNÍCH PLOCH A TOKŮ

TECHNICKÉ SÍTĚ:

- ←→ VENKOVNÍ VEDENÍ VN
- ←→ KABELOVÉ VEDENÍ VN
- TRANSFORMAČNÍ STANICE 22 / 0,4 kV

OCHRANNÉ REŽIMY:

- OCHRANNÉ PÁSMO ELEKTR. VEDENÍ VN A VVN

ZÁZNAM O ÚČINNOSTI	
Vydávající správní orgán: Zastupitelstvo města České Budějovice	Datum nabytí účinnosti:
Oprávněná úřední osoba pořizovatele: Ing. Luboš Lacina funkce: Vedoucí odboru územního plánování Magistrátu města České Budějovice, nám. Přemysla Otakara II č.1/1 370 92 České Budějovice podpis:	Otisk úředního razítka pořizovatele:

I.	Řešení změny č. 89 ÚPnM ČB
4.7.	ZÁSOBOVÁNÍ ÚZEMÍ ELEKTRINOU A RADIOKOMUNIKACE
Změna č. 89 územního plánu města České Budějovice (ÚPnM) v lokalitách 3.5.4. Stará cesta a 3.5.5. České Vrbné v katastrálním území České Vrbné	
OPATŘENÍ OBECNÉ POVAHY	
1:10 000	06/2021 15-035.5 Brůha a Krampera, architekti, spol. s.r.o.