

LEGENDA

HRANICE A POPISY

- ■ ■ ■ ■

HRANICE ŘEŠENÉHO ÚZEMÍ
- HRANICE KATASTRÁLNÍHO ÚZEMÍ
- HRANICE SPRÁVNÍHO ÚZEMÍ MĚSTA
- HRANICE ČTVRTÍ
3. PŘÍMĚSTÍ

POPIS ČTVRTÍ
- k.ú. Č. Budějovice 6

POPIS KATASTRÁLNÍHO ÚZEMÍ

DOPRAVA

- SILNICE I. TŘÍDY
- ▨

KORIDOR ÚZEMNÍ REZERVY SEVERNÍ TANGENTY
- HLAVNÍ KOMUNIKACE
- KRUHOVÝ OBJEZD
- ŽELEZNICE
- VLTAVSKÁ VODNÍ CESTA
- ⬢

OCHRANNÝ PŘÍSTAV, PŘÍSTAVIŠTĚ NA VLTAVSKÉ VODNÍ CESTĚ

TECHNICKÉ SÍTĚ - VODOHOSPODÁŘSKÁ ČÁST

- VODOVODNÍ ŘÁDY OBLASTNÍHO ROZVODU
- HLAVNÍ VODOVODNÍ ŘÁDY
- HLAVNÍ KANALIZAČNÍ SBĚRAČE (ZAŘÍZENÍ MĚSTA ČB.)
- ⊕

VÝZNAMNÉ ZDROJE PODZEMNÍ VODY
- VODOVODNÍ PŘEDÁVACÍ MÍSTA MEZI MĚSTEM ČB. A OSTATNÍMI SPRÁVCI VODOVODNÍCH SÍTÍ
- ⊕

VÝZNAMNÉ VRTY PITNÉ VODY
- ▢

ČISTÍRNA ODPADNÍCH VOD

TECHNICKÉ SÍTĚ - ZÁSOBOVÁNÍ ELEKTRICKOU ENERGIÍ

- TRASA VEDENÍ VVN

TECHNICKÉ SÍTĚ - ZÁSOBOVÁNÍ TEPLEM

- OCHRANNÉ PÁSMO HORKOVODŮ A PAROVODŮ

TECHNICKÉ SÍTĚ - ZÁSOBOVÁNÍ PLYNEM

- VTL PLYNOVOD
- REGULAČNÍ STANICE

HRANICE POVODÍ

- DOPRAVNÉ VÝZNAMNÉ VODNÍ CESTY
- DÍLČÍ POVODÍ (VODOHOSPODÁŘSKY VÝZNAMNÉ VODNÍ PLOCHY)

OCHRANA PŘÍRODY A KRAJINY,  
aktualizováno dle ÚAP z 10/2018)

| STAV                 | NÁVRH               |                                          |
|----------------------|---------------------|------------------------------------------|
| <div>NBK 169</div>   | <div>NBK 169</div>  | NADREGIONÁLNÍ BOKORIDOR                  |
| <div>RBK 3036</div>  | <div>RBK 3036</div> | REGIONÁLNÍ BOKORIDOR                     |
| <div>RBC610</div>    |                     | REGIONÁLNÍ BIOCENTRUM                    |
| <div>ČZ0313138</div> |                     | NATURA 2000 - EVROPSKY VÝZNAMNÁ LOKALITA |
| <div>ČZ0311037</div> |                     | NATURA 2000 - PTAČÍ OBLAST               |

PLOCHY V ŘEŠENÉM ÚZEMÍ

- ▒

PLOCHY ZASTAVITELNÉHO ÚZEMÍ
- ▒

PLOCHY KOMUNIKACÍ
- ▒

PLOCHY OSTATNÍ MĚSTSKÉ ZELENĚ
- ▒

PLOCHY KRAJINNÉ ZELENĚ VŠEOBECNÉ
- ▒

VODNÍ PLOCHY A TOKY
- ▒

PLOCHY ZPF
- ▒

PLOCHY LESA

ROZVOJOVÉ PLOCHY NADMÍSTNÍHO VÝZNAMU

- ▨


PLOCHY SMÍŠENÉ OBYTNÉ
- ▨

PLOCHY SMÍŠENÉ VÝROBNÍ
- ▨

PLOCHY KOMERČNÍ A PRŮMYSLOVÉ



digitálně podepsal:  
Lacina Luboš Ing.  
6.9.2021 10:16  
cert: PostSignum Qualified CA 4  
sn: 1 53 95 CF

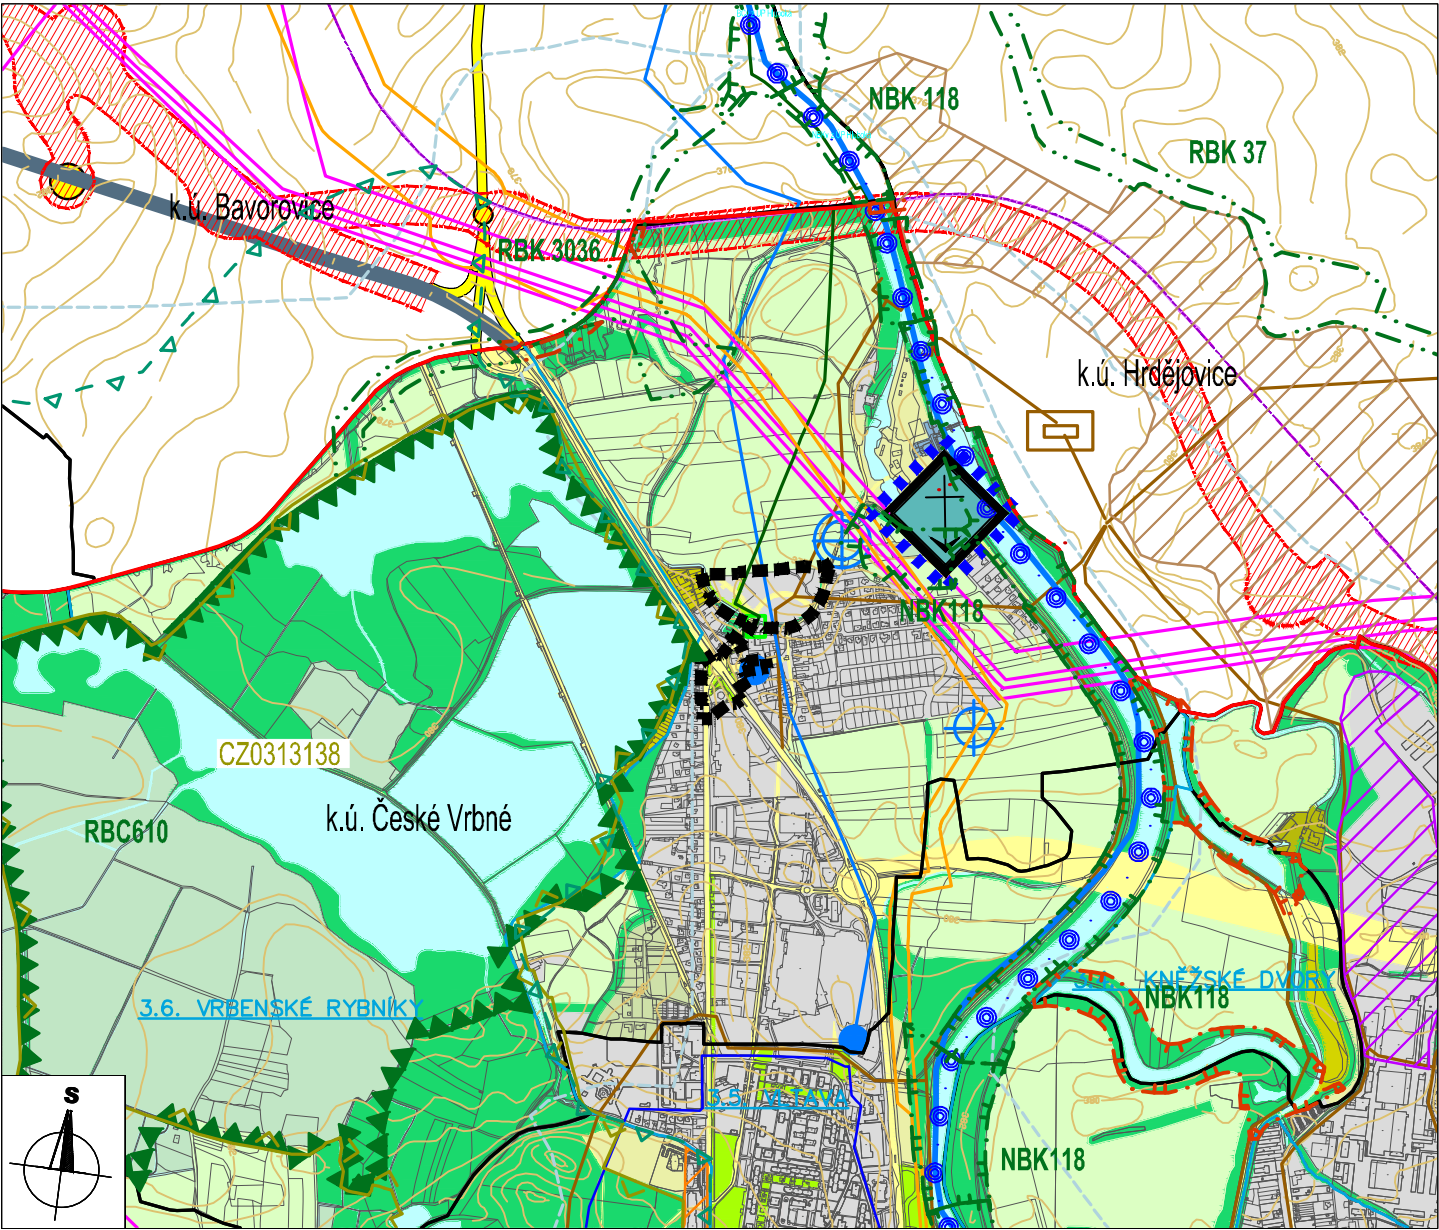

| ZÁZNAM O ÚČINNOSTI   |                                      |
|---|--------------------------------------|
| Vydávající správní orgán:<br><br>Zastupitelstvo města<br>České Budějovice   | Datum nabytí účinnosti:              |
| Oprávněná úřední osoba<br>pořizovatele:<br><br>Ing. Luboš Lacina<br><br>funkce:<br>Vedoucí odboru územního plánování<br>Magistrátu města České Budějovice,<br>nám. Přemysla Otakara II č.1/1<br>370 92 České Budějovice<br>podpis: | Otisk úředního razítka pořizovatele: |

II. Odůvodnění změny č. 89 ÚPnM ČB

II.2. ŠIRŠÍ VZTAHY

Změna č. 89 územního plánu města České Budějovice (ÚPnM) v lokalitách 3.5.4. Stará cesta a 3.5.5. České Vrbné v katastrálním území České Vrbné

OPATŘENÍ OBECNÉ POVAHY

1:20 000 06/2021 15-035.5 Brůha a Krampera, architekti, spol. s.r.o.