


Záznam o účinnosti:

Vydává: Zastupitelstvo města České Budějovice

Datum nabytí účinnosti:

Úřední osoba pořizovatele: Ing. Luboš Lacina, vedoucí OÚP

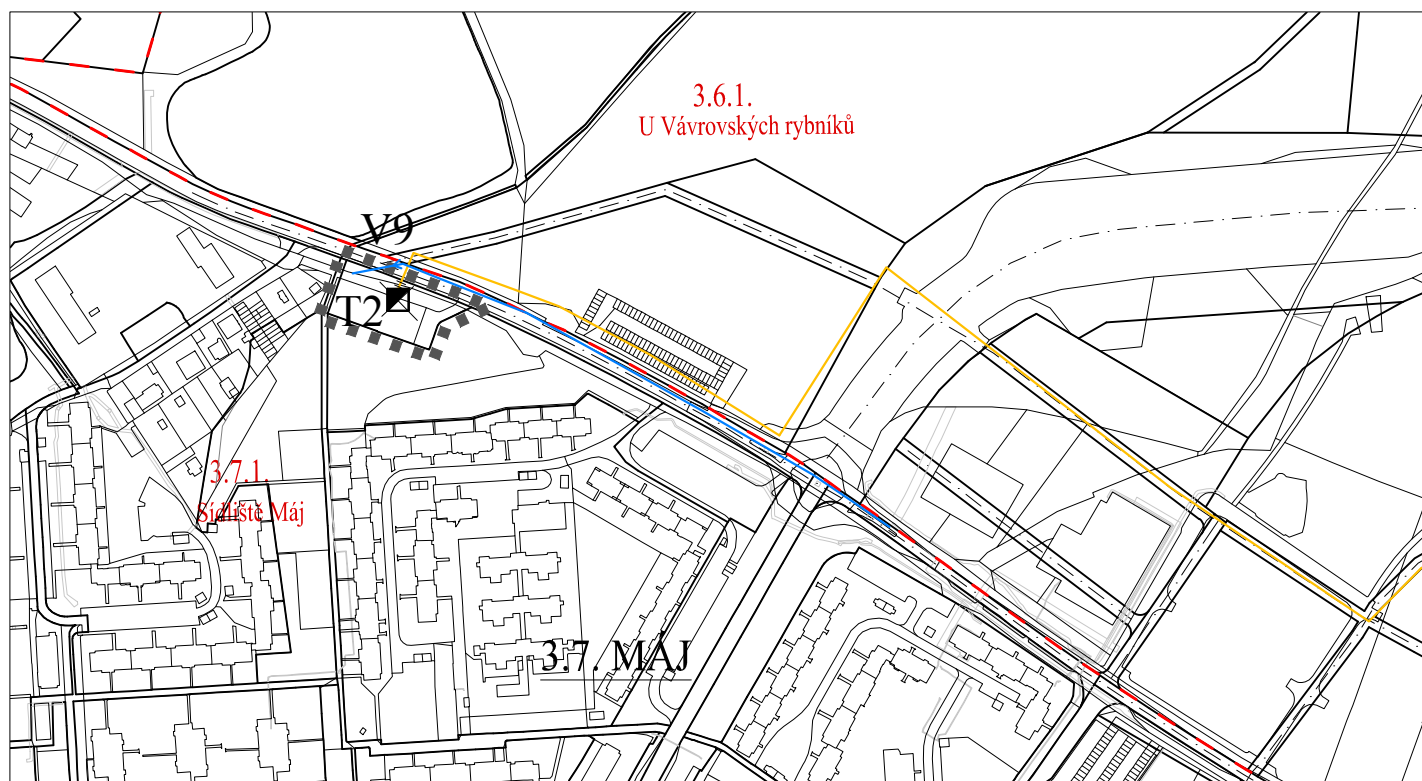

k. ú. ČB 2


katastrální území

3.7. MÁJ

název čtvrti

3.7.1 Sídliště Máj


číslo a název lokality

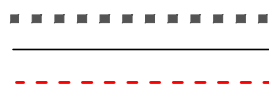

hranice řešeného území

hranice vymezení ploch s rozdílným způsobem využití

hranice lokalit města

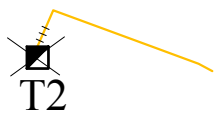

T2 stavba (rezerva) tepelného napáječe pro dodávku tepla z JETE
předávací stanice tepla
ZRUŠENO V ŘEŠENÉM ÚZEMÍ



V9 stavba (rozšíření) městské vodovodní sítě dle navrženého komunikačního skeletu a
funkčního využití území na celém správním území města České Budějovice

PŘEVZATO Z ÚPnM

PŘÍLOHA 1d opatření obecné povahy

Změna č. 90 územního plánu města České Budějovice v lokalitě 3.7.1 Sídliště Máj

v katastrálním území České Budějovice 2

projektant: Ing. arch. Petr Žížala

název výkresu

Výkres veřejně prospěšných staveb, opatření a asanací

č.výkr.

1:5000

2021/1

I.2.4