


# Záznam o účinnosti:

Vydává: Zastupitelstvo města České Budějovice

Datum nabytí účinnosti:

Úřední osoba pořizovatele: Ing. Luboš Lacina, vedoucí OÚP

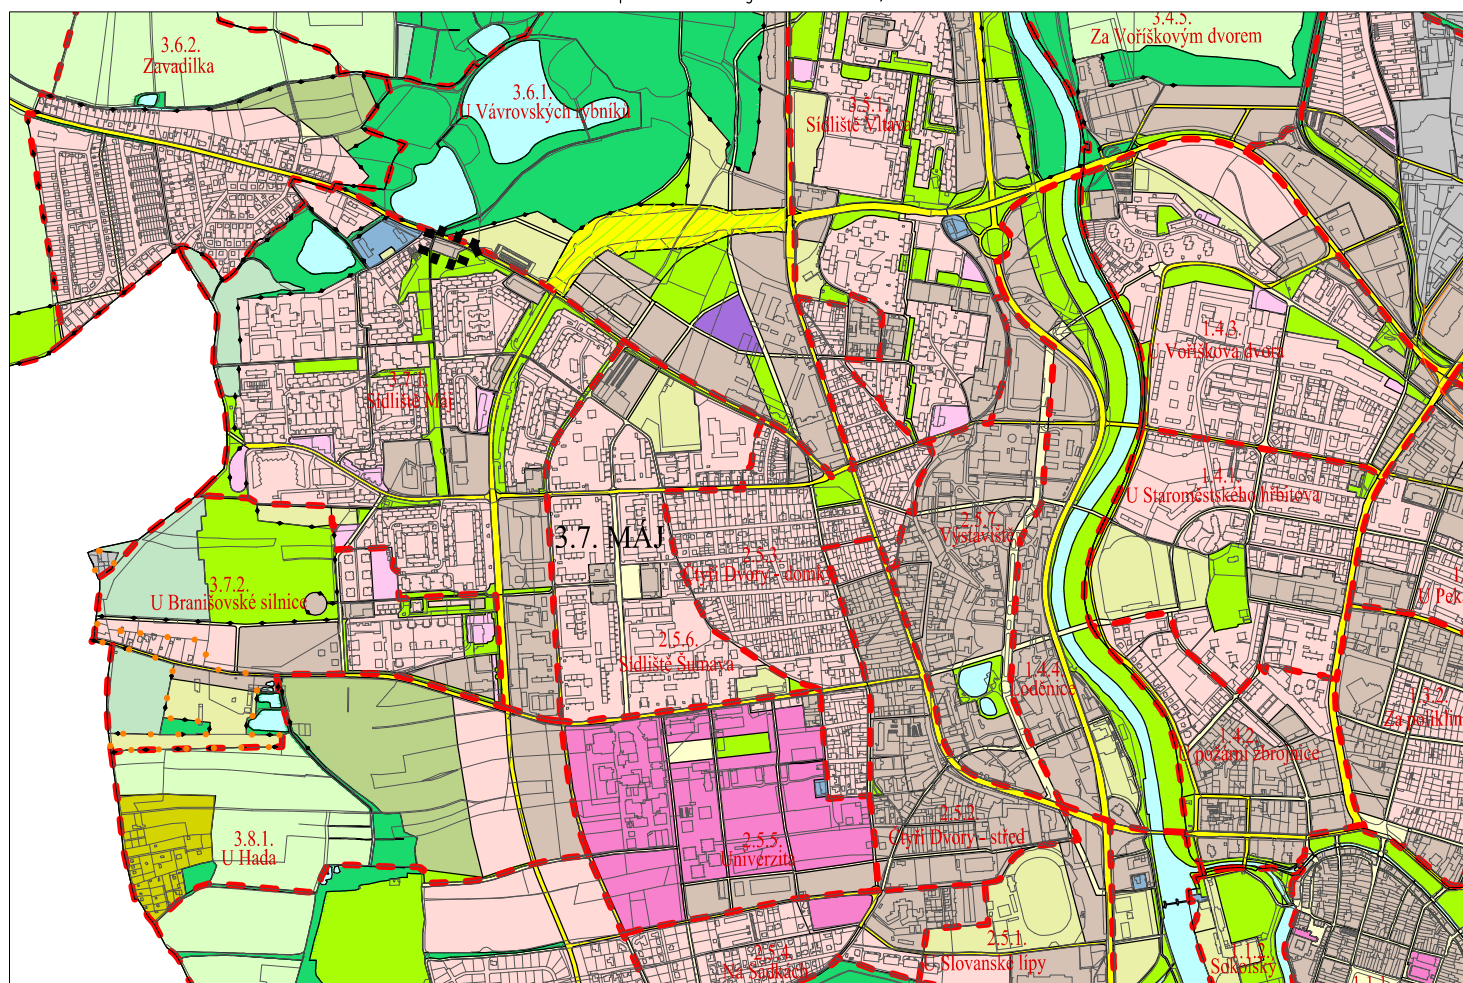

## LEGENDA

### 3.7. MÁJ

3.7.1 Sídliště Máj

název čtvrti

číslo a název lokality

----- hranice řešeného území

----- hranice vymezení ploch s rozdílným způsobem využití

----- hranice lokalit města

----- hranice zastavěného území (dle ÚPnM současně zastavěné území)

----- hranice zastavitelné plochy (dle ÚPnM zastavitelné území)

## ZASTAVITELNÁ ÚZEMÍ




území dopravní vybavenosti pro dopravu v pohybu na pozemních komunikacích – místní komunikace II. třídy s překryvnou funkcí zeleně ekoduktů



území s převažujícím charakterem obytným




území s charakterem smíšeným

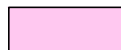

území dopravní vybavenosti




území zahradního bydlení, území venkovských usedlostí

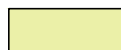

území pro sport a rekreaci, pro sportovní areály



území veřejné vybavenosti

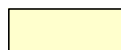

území veřejných prostranství



území pro areály nadměstského významu




území technické vybavenosti




území pro pracovní aktivity a průmyslovou výrobu

## KOMUNIKAČNÍ SKELET

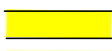


komunikační skelet města (komunikace II. a III. třídy)

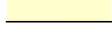

komunikační skelet města (obslužná komunikace)

## NEZASTAVITELNÁ ÚZEMÍ

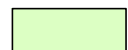

území zemědělského půdního fondu



území krajinné zeleně



území městské zeleně




území k plnění funkcí lesa



území pro zahrádky

## POVRCHOVÉ VODY

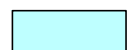

vodní plochy a toky

## PŘÍLOHA 2b opatření obecné povahy

### Změna č. 90 územního plánu města České Budějovice v lokalitě 3.7.1 Sídliště Máj

v katastrálním území České Budějovice 2

projektant: Ing. arch. Petr Žížala

název výkresu

Výkres širších vztahů

1:20 000

2021/1

č. výkr. **II.2.2**