


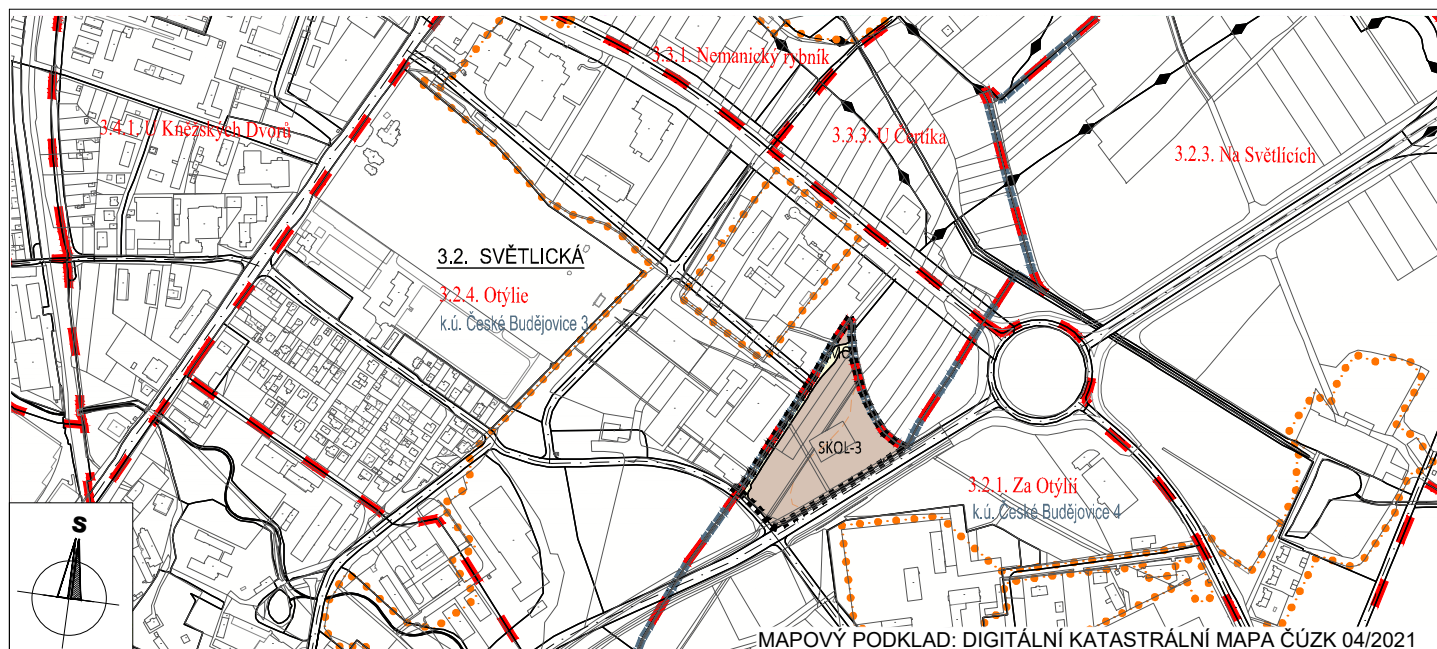

LEGENDA:

HRANICE A POPISY:

- HRANICE ŘEŠENÉHO ÚZEMÍ
- HRANICE KATASTRÁLNÍHO ÚZEMÍ
- HRANICE LOKALIT
- HRANICE SOUČASNÉ ZASTAVĚNÉHO ÚZEMÍ
- HRANICE ZASTAVITELNÉHO ÚZEMÍ
- HRANICE MAKROBLOKŮ

- k.ú. České Budějovice 3 NÁZEV KATASTRÁLNÍHO ÚZEMÍ
- 3.2. SVĚTLICKÁ DÍL MĚSTA
- 3.2.1. Za Otýlí ČÍSLO A NÁZEV LOKALITY
- SKOL-3 INDEX ZPŮSOBU VYUŽITÍ PLOCHY

PROSTOROVÁ REGULACE MĚSTOTVORNÉ KOMPOZICE - PLOCHY A LINIE ZVLÁŠTNÍHO VÝZNAMU

PLOCHY S ROZDÍLNÝM ZPŮSOBEM VYUŽITÍ: ZASTAVITELNÁ ÚZEMÍ:

SMÍŠENÁ ÚZEMÍ:

214,194,180

SKOL-3 SMÍŠENÁ ÚZEMÍ S BYDLENÍM KOLEKTIVNÍHO CHARAKTERU - PŘÍMĚSTÍ

DOPRAVA:

255,255,220

MO MÍSTNÍ OBSLUŽNÉ KOMUNIKACE III. A IV. TŘÍDY

ZÁZNAM O ÚČINNOSTI

Vydávající správní orgán:

Zastupitelstvo města
České Budějovice

Datum nabytí účinnosti:

Oprávněná úřední osoba
pořizovatele:

Ing. Luboš Lacina

funkce:

Vedoucí odboru územního plánování
Magistrátu města České Budějovice,
nám. Přemysla Otakara II č. 1/1
370 92 České Budějovice

podpis:

Otisk úředního razítka pořizovatele:

I. ŘEŠENÍ ZMĚNY Č. 91 ÚPnM ČB

2.1. HLAVNÍ VÝKRES FUNKČNÍ REGULACE ÚZEMÍ

ZMĚNA Č. 91 ÚZEMNÍHO PLÁNU MĚSTA ČESKÉ BUDĚJOVICE V LOKALITÁCH OTÝLIE A ZA OTÝLÍ

v katastrálním území České Budějovice 3 a 4

OPATŘENÍ OBECNÉ POVAHY

1:10 000 08/2021 19-042.3 Brůha a Krampera, architekti, spol. s.r.o.