

HRANICE A POPISY:



k.ú. České Budějovice 3 NÁZEV KATASTRÁLNÍHO ÚZEMÍ

3.2. SVĚTLICKÁ

DÍL MĚSTA

3.2.1. Za Otýlií

ČÍSLO A NÁZEV LOKALITY

3.2.1.074.z-91 SKOL-3

ČÍSLA MAKROBLOKŮ S INDEXEM ZPŮSOBU VYUŽITÍ PLOCHY - NÁVRH V ŘEŠENÉM ÚZEMÍ

3.2.4.030.z-91 SKOL-3

ČÍSLA MAKROBLOKŮ S INDEXEM ZPŮSOBU VYUŽITÍ PLOCHY - NÁVRH MIMO ŘEŠENÉ ÚZEMÍ

3.2.1.070.z-69 II

ČÍSLA MAKROBLOKŮ S INDEXEM ZPŮSOBU VYUŽITÍ PLOCHY - BEZE ZMĚNY

PROSTOROVÁ REGULACE MĚSTOTVORNÉ KOMPOZICE - PLOCHY A LINIE ZVLÁŠTNÍHO VÝZNAMU



PLOCHY S ROZDÍLNÝM ZPŮSOBEM VYUŽITÍ:

ZASTAVITELNÁ ÚZEMÍ:

SMÍŠENÁ ÚZEMÍ:

214,194,180

SKOL-3


SMÍŠENÁ ÚZEMÍ S BYDLENÍM KOLEKTIVNÍHO CHARAKTERU - PŘÍMĚSTÍ

DOPRAVA:

255,255,220

MO

MÍSTNÍ OBSLUŽNÉ KOMUNIKACE III. A IV. TŘÍDY

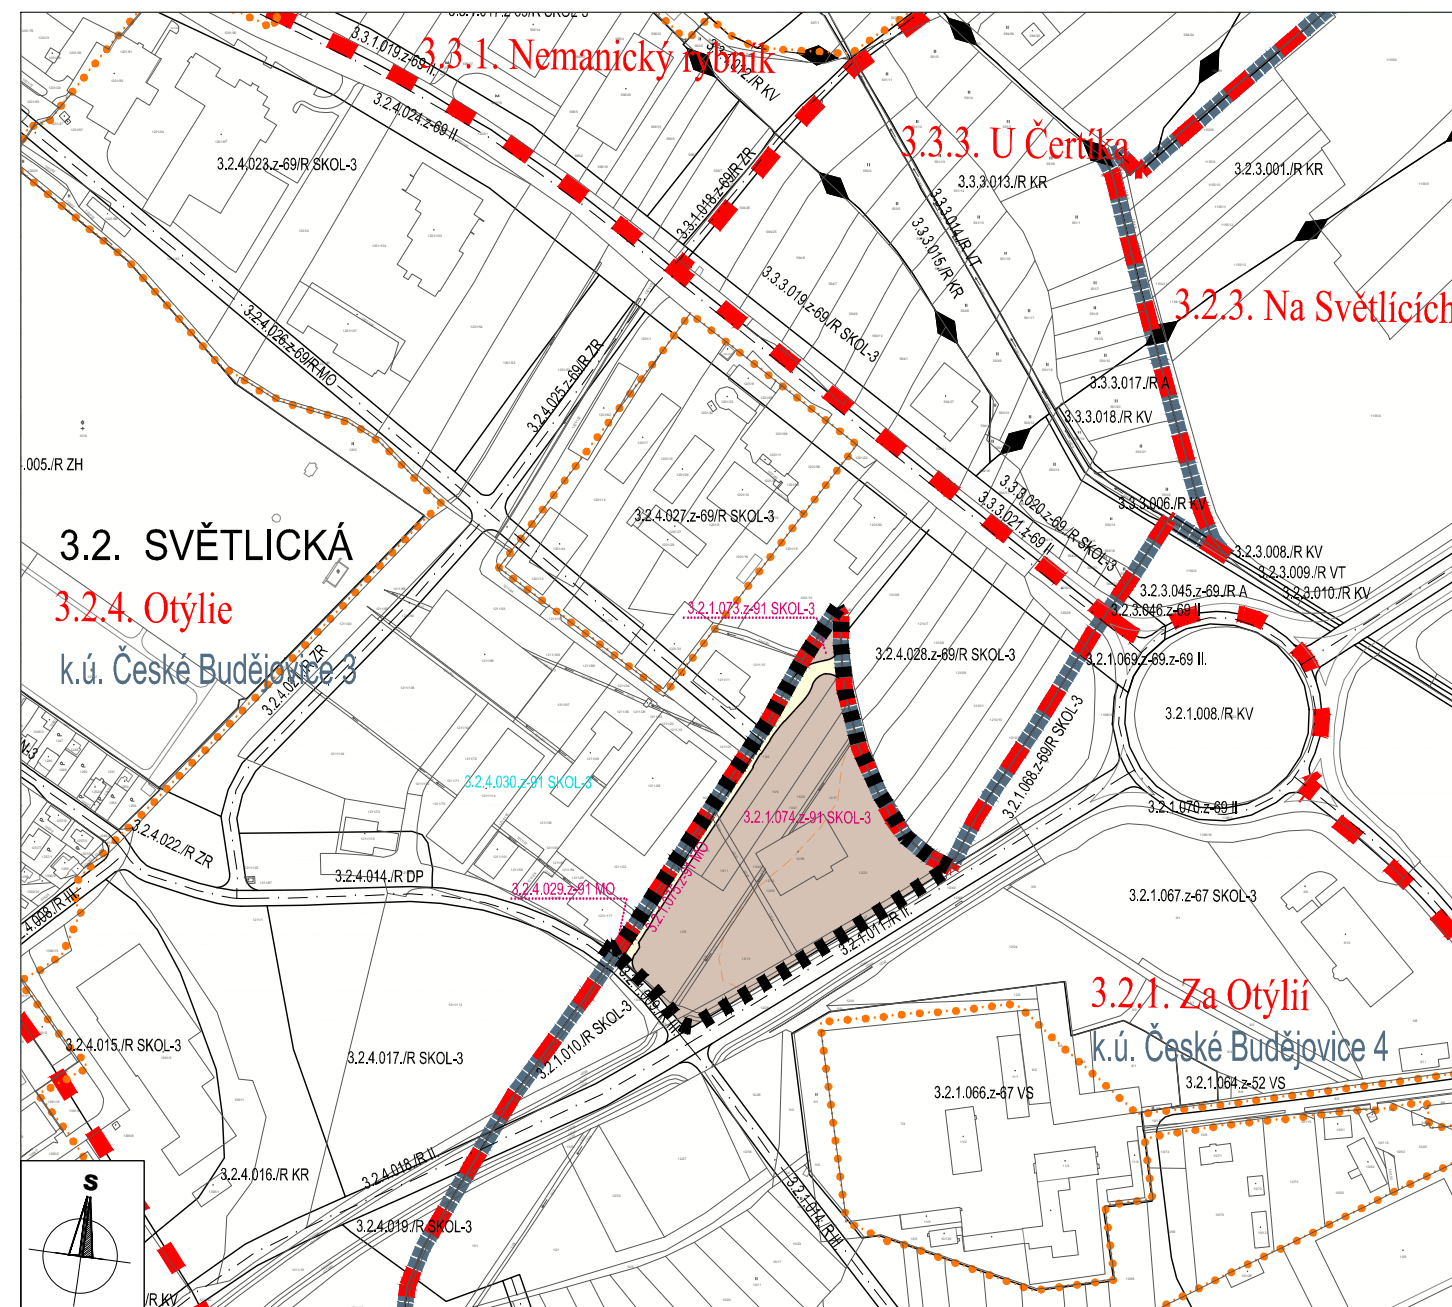

MAPOVÝ PODKLAD: DIGITÁLNÍ KATASTRÁLNÍ MAPA ČÚZK 04/2021

ZÁZNAM O ÚČINNOSTI	
Vydávající správní orgán: <i>Zastupitelstvo města České Budějovice</i>	Datum nabytí účinnosti:
Oprávněná úřední osoba pořizovatele: <i>Ing. Luboš Lacina</i> funkce: <i>Vedoucí odboru územního plánování Magistrátu města České Budějovice, nám. Přemysla Otakara II č. 1/1 370 92 České Budějovice</i> podpis:	Otisk úředního razítka pořizovatele:

I. ŘEŠENÍ ZMĚNY Č. 91 ÚPnM ČB
2.1. HLAVNÍ VÝKRES FUNKČNÍ REGULACE ÚZEMÍ
- KRYCÍ LIST ČÁSTI LOKALITY

ZMĚNA Č. 91 ÚZEMNÍHO PLÁNU MĚSTA ČESKÉ BUDĚJOVICE V LOKALITÁCH OTÝLIE A ZA OTÝLÍ

v katastrálním území České Budějovice 3 a 4

OPATŘENÍ OBECNÉ PŮVAHY
1:5 000 08/2021 19-042.3 Brůha a Krampera, architekti, spol. s r.o.