

LEGENDA:

HRANICE A POPISY:

- HRANICE ŘEŠENÉHO ÚZEMÍ
- HRANICE KATASTRÁLNÍHO ÚZEMÍ
- ■ ■

HRANICE LOKALIT
- — — — —

HRANICE MAKROBLOKŮ

k.ú. České Budějovice 3 NÁZEV KATASTRÁLNÍHO ÚZEMÍ

3.2. SVĚTLICKÁ DÍL MĚSTA

3.2.1. Za Otýlí ČÍSLO A NÁZEV LOKALITY

PROSTOROVÁ REGULACE MĚSTOTVORNÉ KOMPOZICE - PLOCHY A LINIE ZVLÁŠTNÍHO VÝZNAMU

- · — · — · —

KOMPOZIČNÍ OSY

VEŘEJNĚ PROSPĚŠNÉ STAVBY V OBLASTI ZÁSOBOVÁNÍ VODOU A KANALIZACÍ:

- K10


JEDNOTNÝ KANALIZAČNÍ SBĚRAČ (převzato z ÚPnM ČB bez změny vymezení)
- V9

VODOVODNÍ ŘAD (převzato z ÚPnM ČB bez změny vymezení)
- V4

VÝZNAMNÝ VODOVODNÍ ŘAD (převzato z ÚPnM ČB bez změny vymezení)

VEŘEJNĚ PROSPĚŠNÉ STAVBY KOMUNIKACÍ PRO INDIVIDUÁLNÍ DOPRAVU (DI):

č.	STAVBA	ÚSEK
DI 58	stavba nové komunikace v lokalitách 3.2.4. Otýlie a 3.2.1. Za Otýlí	v lokalitách 3.2.4. Otýlie a 3.2.1. Za Otýlí

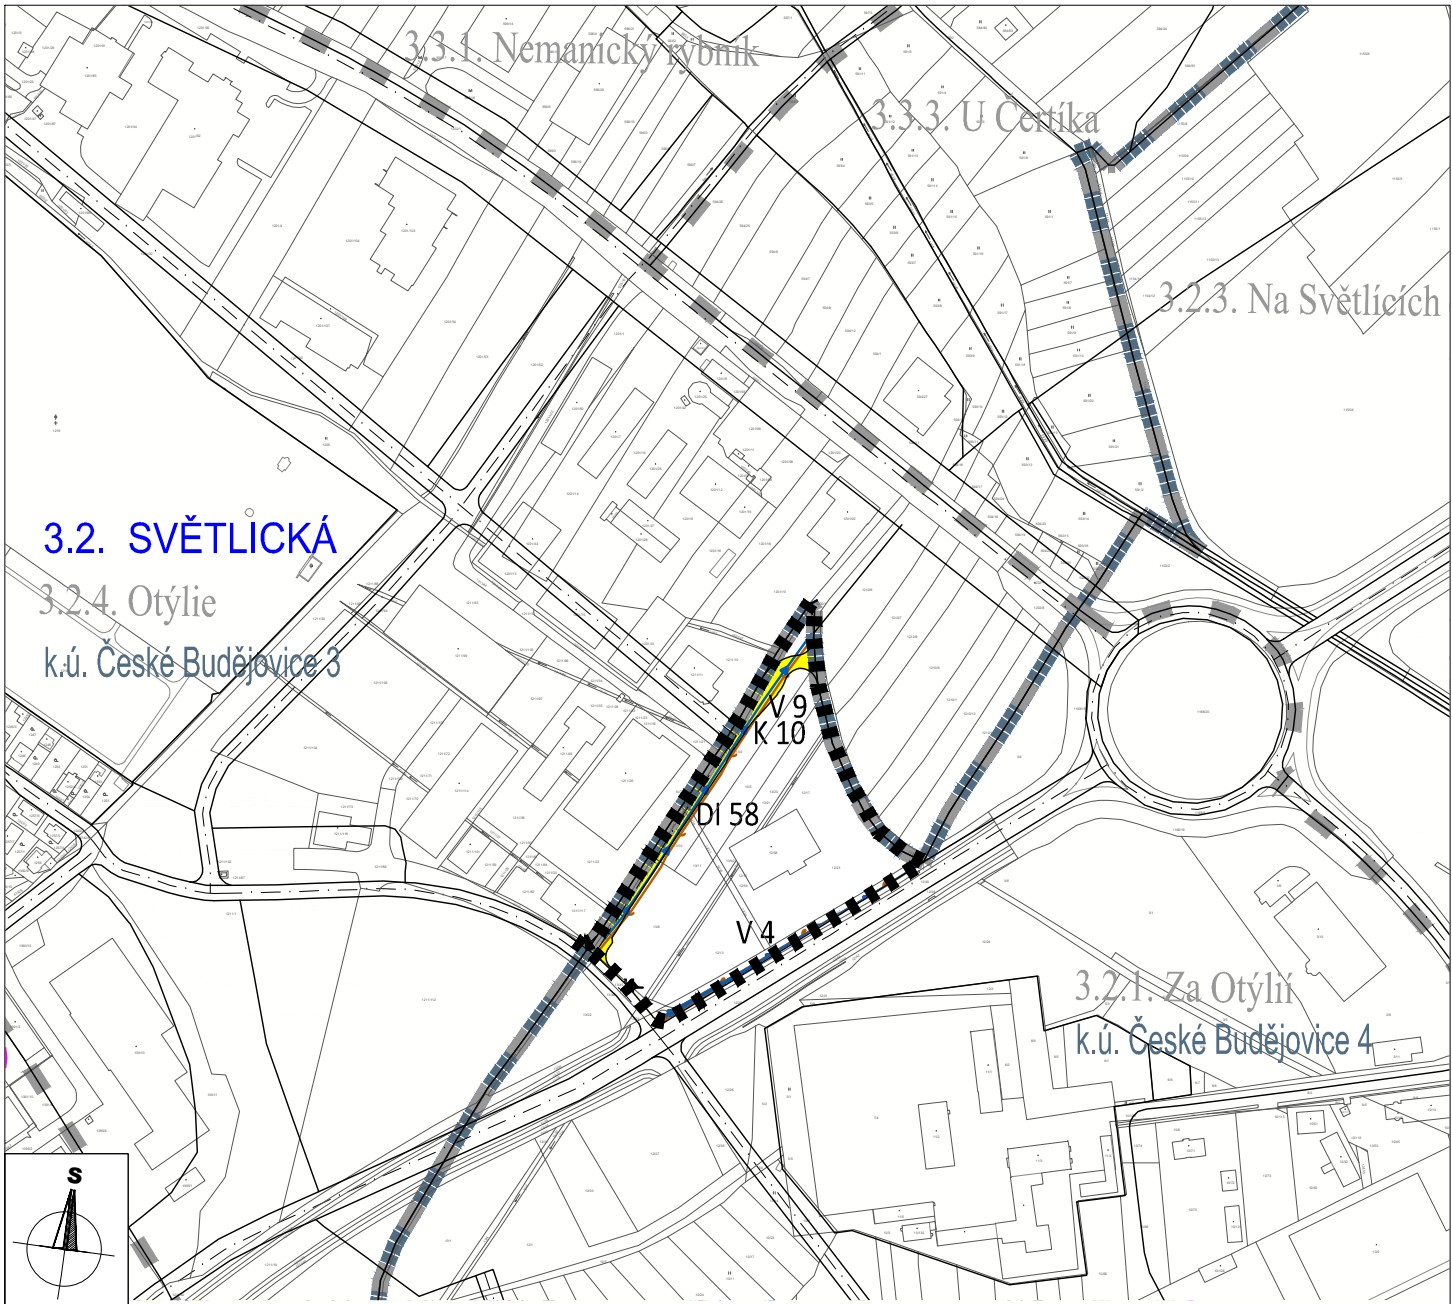

MAPOVÝ PODKLAD: DIGITÁLNÍ KATASTRÁLNÍ MAPA ČÚZK 04/2021

ZÁZNAM O ÚČINNOSTI	
Vydávající správní orgán: Zastupitelstvo města České Budějovice	Datum nabytí účinnosti:
Oprávněná úřední osoba pořizovatele: Ing. Luboš Lacina funkce: Vedoucí odboru územního plánování Magistrátu města České Budějovice, nám. Přemysla Otakara II č.1/1 370 92 České Budějovice podpis:	Otisk úředního razítka pořizovatele:

I. ŘEŠENÍ ZMĚNY Č. 91 ÚPnM ČB

7.1. VEŘEJNĚ PROSPĚŠNÉ STAVBY

ZMĚNA Č. 91 ÚZEMNÍHO PLÁNU MĚSTA
ČESKÉ BUDĚJOVICE V LOKALITÁCH OTÝLIE A ZA OTÝLÍ

v katastrálním území České Budějovice 3 a 4

OPATŘENÍ OBECNÉ Povahy

1:5 000 08/2021 19-042.3 Brůha a Krampera, architekti, spol. s.r.o.