

LEGENDA:

HRANICE A POPISY:

- HRANICE ŘEŠENÉHO ÚZEMÍ
- HRANICE KATASTRÁLNÍHO ÚZEMÍ
- HRANICE LOKALIT
- HRANICE SOUČASNÉ ZASTAVĚNÉHO ÚZEMÍ
- HRANICE ZASTAVITELNÉHO ÚZEMÍ
- HRANICE MAKROBLOKŮ

k.ú. České Budějovice 3 NÁZEV KATASTRÁLNÍHO ÚZEMÍ

3.2. SVĚTLICKÁ

DÍL MĚSTA

3.2.1. Za Otýlí

ČÍSLO A NÁZEV LOKALITY

SKOL-3

INDEX ZPŮSOBU VYUŽITÍ PLOCHY

PROSTOROVÁ REGULACE MĚSTOTVORNÉ KOMPOZICE - PLOCHY A LINIE ZVLÁŠTNÍHO VÝZNAMU:

----- KOMPOZIČNÍ OSY

PLOCHY S ROZDÍLNÝM ZPŮSOBEM VYUŽITÍ:

ZASTAVITELNÁ ÚZEMÍ:

SMÍŠENÁ ÚZEMÍ:

214,194,180

SKOL-3

SMÍŠENÁ ÚZEMÍ S BYDLENÍM KOLEKTIVNÍHO CHARAKTERU - PŘÍMĚSTÍ

DOPRAVA:

255,255,220

MO

MÍSTNÍ OBSLUŽNÉ KOMUNIKACE III. A IV.TŘÍDY


LIMITY VYUŽITÍ ÚZEMÍ, (aktualizováno dle ÚAP z 10/2018)

- OCHRANNÉ PÁSMO RÁDIORELEOVÉ TRASY
- OCHRANNÉ PÁSMO KOMUNIKAČNÍHO VEDENÍ/DÁLKOVÉHO TELEKOMUNIKAČNÍHO KABELU
- OCHRANNÉ PÁSMO VODOVODNÍHO ŘADU
- BEZPEČNOSTNÍ A OCHRANNÉ PÁSMO VEDENÍ STL PLYNOVODU
- OCHRANNÉ PÁSMO SILNICE I. TŘÍDY

CELOU PLOCHU ŘEŠENÉHO ÚZEMÍ ZASAHUJÍ TAKÉ TYTO LIMITY
VYUŽITÍ ÚZEMÍ - VE VÝKRESE NEJSOU GRAFICKY ZNÁZORNĚNY !!

- OCHRANNÉ PÁSMO ÚZEMÍ ZVLÁŠTNÍCH ZÁJMŮ TŘEBOTOVICE
- OCHRANNÉ PÁSMO LETIŠTĚ S VÝŠKOVÝ OMEZENÍM STAVEB
- OBLAST S ARCHOLOGICKÝMI NÁLEZY - 3. KATEGORIE
- OCHRANNÉ PÁSMO RADIOLOKAČNÍHO PROSTŘEDKU RTH TŘEBOTOVICE

POZNÁMKA: CELÉ ÚZEMÍ LEŽÍ V ROZVOJOVÉ OBLASTI REPUBLIKOVÉHO VÝZNAMU OB10

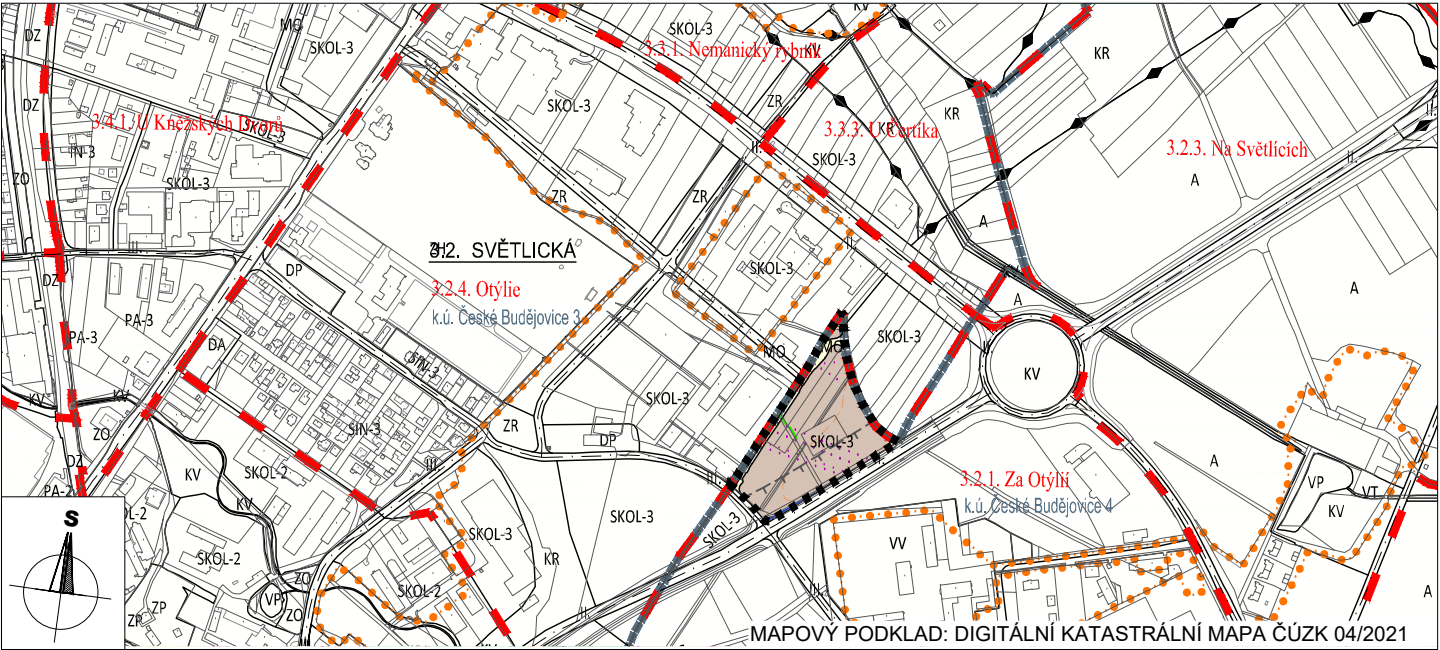

ZÁZNAM O ÚČINNOSTI	
Vydávající správní orgán: Zastupitelstvo města České Budějovice	Datum nabytí účinnosti:
Oprávněná úřední osoba pořizovatele: Ing. Luboš Lacina funkce: Vedoucí odboru územního plánování Magistrátu města České Budějovice, nám. Přemysla Otakara II č.1/1 370 92 České Budějovice podpis:	Otisk úředního razítka pořizovatele:

II. ODŮVODNĚNÍ ZMĚNY Č. 91 ÚPnM ČB

II.1. KOORDINAČNÍ VÝKRES

**ZMĚNA Č. 91 ÚZEMNÍHO PLÁNU MĚSTA
ČESKÉ BUDĚJOVICE V LOKALITÁCH OTÝLIE A ZA OTÝLÍ**
v katastrálním území České Budějovice 3 a 4

OPATŘENÍ OBEČNÉ POVAHY
1:10 000 08/2021 19-042.3 Brůha a Krampera, architekti, spol. s.r.o.