

LEGENDA:

HRANICE A POPISY:

- 
- HRANICE ŘEŠENÉHO ÚZEMÍ (odsazená vně o 25m)
- 
- HRANICE KATASTRÁLNÍHO ÚZEMÍ
- 
- HRANICE SPRÁVNÍHO ÚZEMÍ MĚSTA
- 
- HRANICE ČTVRTÍ
- 
- POPIS ČTVRTÍ
- 
- POPIS KATASTRÁLNÍHO ÚZEMÍ

DOPRAVA:

- 
- DÁLNICE
- 
- SILNICE I. TŘÍDY
- 
- KORIDOR ÚZEMNÍ REZERVY SEVERNÍ TANGENTY
- 
- HLAVNÍ KOMUNIKACE
- 
- KRUHOVÝ OBJEZD
- 
- ŽELEZNICE
- 
- ŽELEZNIČNÍ STANICE

TECHNICKÉ SÍTĚ - ZÁSBOVÁNÍ ELEKTRICKOU ENERGIÍ:

- 
- TRASA VEDENÍ VVN
- 
- ROZVODNY VVN / VN

TECHNICKÉ SÍTĚ - ZÁSBOVÁNÍ TEPEM:

- 
- OCHRANNÉ PÁSMO HORKOVODŮ A PAROVODŮ
- 
- VÝTOPNA NOVÉ VRÁTO
- 
- VÝTOPNA SLÉVÁRNA ČESKÉ BUDĚJOVICE

HRANICE POVODÍ:

- 
- DÍLČÍ POVODÍ (VODOHOSPODÁŘSKY VÝZNAMNÉ VODNÍ PLOCHY)

TECHNICKÉ SÍTĚ - ZÁSBOVÁNÍ PLYNEM:

- 
- VTL PLYNOVOD
- 
- REGULAČNÍ STANICE

TECHNICKÉ SÍTĚ - VODOHOSPODÁŘSKÁ ČÁST:


- 
- DÁLKOVÉ VODOVODNÍ ŘÁDY
- 
- VODOVODNÍ ŘÁDY OBLASTNÍHO ROZVODU
- 
- HLAVNÍ VODOVODNÍ ŘÁDY
- 
- HLAVNÍ KANALIZAČNÍ SBĚRAČE (ZAŘÍZENÍ MĚSTA ČB.)
- 
- VODOVODNÍ PŘEDÁVACÍ MÍSTA MEZI MĚSTEM ČB. A OSTATNÍMI SPRÁVCI VODOVODNÍCH SÍTÍ
- 
- KANALIZAČNÍ PŘEDÁVACÍ MÍSTA MEZI MĚSTEM ČB. A OSTATNÍMI OBCEMI NAPOJENÝMI NA ČOV HRDĚJOVICE
- 
- VÝZNAMNÉ VRTY PITNÉ VODY
- 
- OBCE NAPOJENÉ NA ČOV

PLOCHY V ŘEŠENÉM ÚZEMÍ:

- 
- PLOCHY ZASTAVITELNÉHO ÚZEMÍ
- 
- PLOCHY KOMUNIKACÍ
- 
- PLOCHY OSTATNÍ MĚSTSKÉ ZELENĚ
- 
- PLOCHY KRAJINNÉ ZELENĚ VŠEOBECNÉ
- 
- VODNÍ PLOCHY A TOKY
- 
- PLOCHY ZPF

OCHRANA PŘÍRODY A KRAJINY:

- STAV
- NÁVRH
- NBK 169
- NBK 169
- NADREGIONÁLNÍ BOKORIDOR
- RBK 3036
- RBK 3036
- REGIONÁLNÍ BOKORIDOR
- RBC 609
- 
- REGIONÁLNÍ BIOCENTRUM

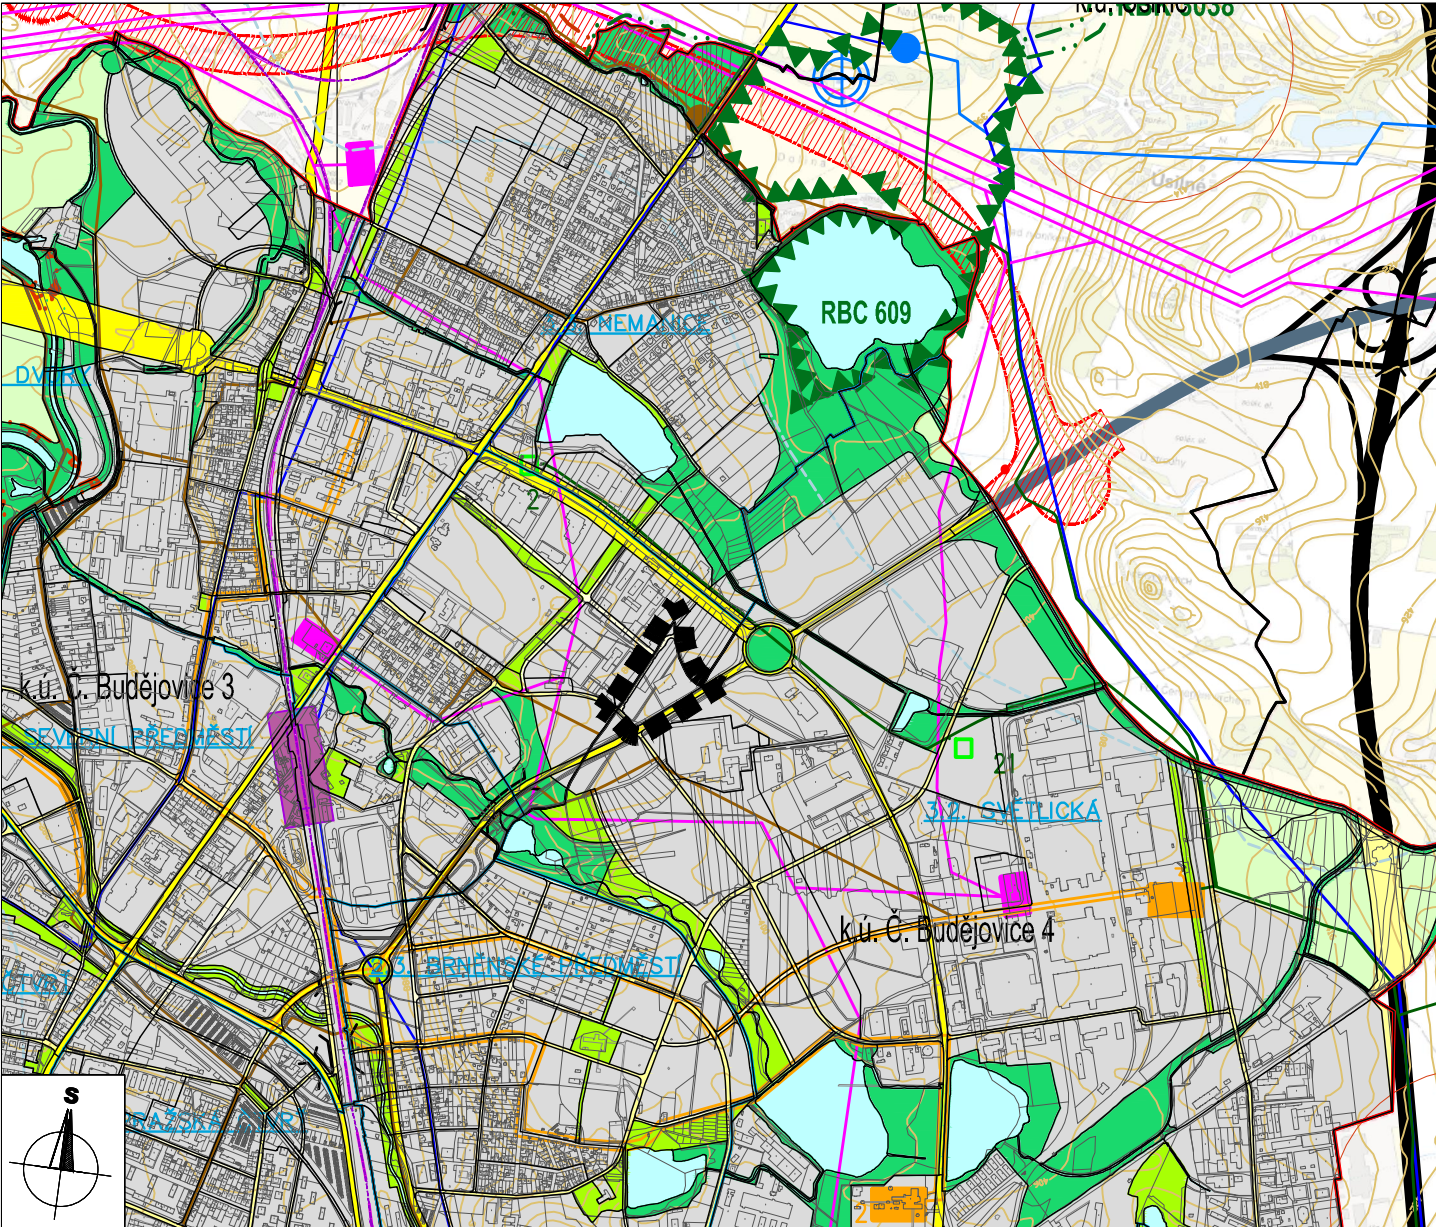

| ZÁZNAM O ÚČINNOSTI   |                                      |
|---|--------------------------------------|
| Vydávající správní orgán:<br><br>Zastupitelstvo města<br>České Budějovice   | Datum nabytí účinnosti:              |
| Oprávněná úřední osoba<br>pořizovatele:<br><br>Ing. Luboš Lacina<br><br>funkce:<br>Vedoucí odboru územního plánování<br>Magistrátu města České Budějovice,<br>nám. Přemysla Otakara II č.1/1<br>370 92 České Budějovice<br><br>podpis: | Otisk úředního razítka pořizovatele: |

II.

ODŮVODNĚNÍ ZMĚNY Č. 91 ÚPnM ČB

II.2.

VÝKRES ŠIRŠÍCH VZTAHŮ

ZMĚNA Č. 91 ÚZEMNÍHO PLÁNU MĚSTA  
ČESKÉ BUDĚJOVICE V LOKALITÁCH OTÝLIE A ZA OTÝLÍ

v katastrálním území České Budějovice 3 a 4

OPATŘENÍ OBECNÉ POVAHY

1:20 000 08/2021 19-042.3 Brůha a Krampera, architekti, spol. s.r.o.