


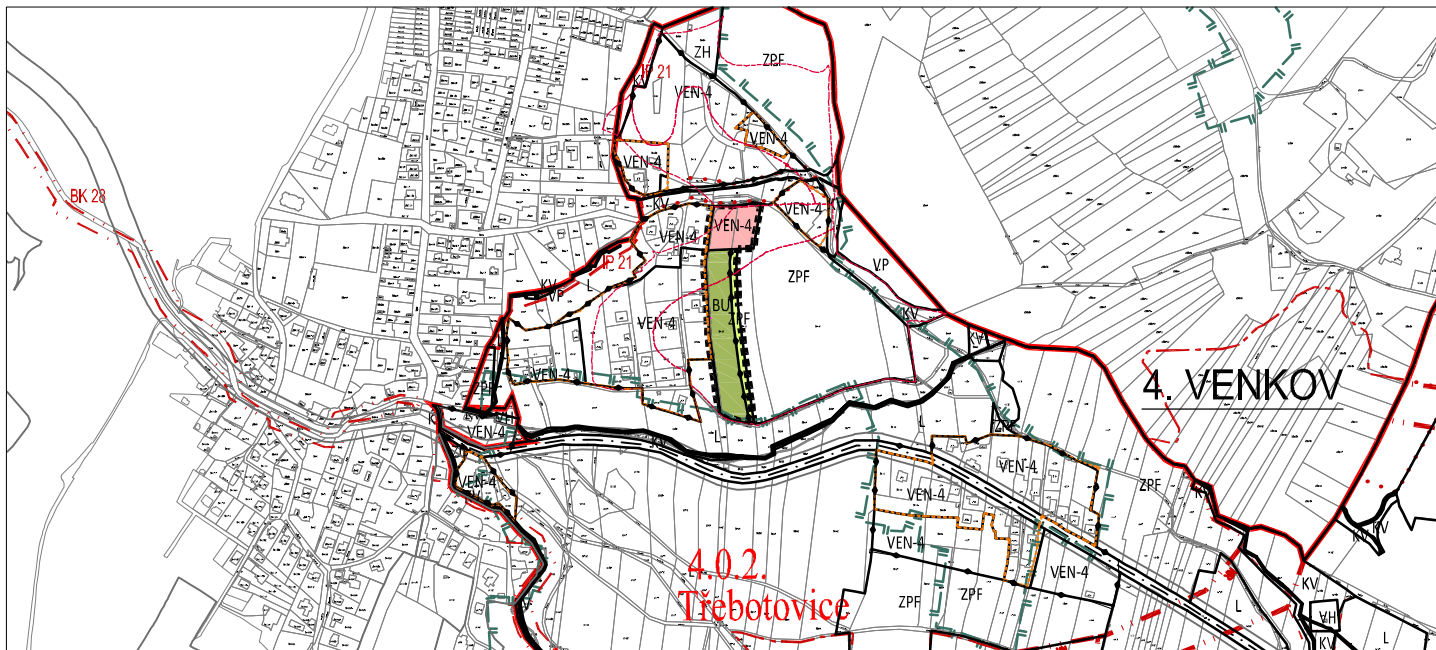

LEGENDA

HRANICE A POPISY:

- HRANICE ŘEŠENÉHO ÚZEMÍ
(pro přehlednost odsazená o vně o 0,5m)
- HRANICE LOKALIT
- ◆—◆— HRANICE ZASTAVITELNÝCH PLOCH
- HRANICE SOUČASNĚ ZASTAVĚNÉHO ÚZEMÍ
- HRANICE MAKROBLOKŮ
- k.ú. Třebotovice NÁZEV KATASTRÁLNÍHO ÚZEMÍ
- 4.VENKOV ČÍSLO A NÁZEV ČTVRTI
- 4.0.2. Třebotovice ČÍSLO A NÁZEV LOKALITY
- BU INDEX ZPŮSOBU VYUŽITÍ PLOCHY

PLOCHY S ROZDÍLNÝM ZPŮSOBEM VYUŽITÍ:


- VEN-4 ÚZEMÍ PRO BYDLENÍ VENKOVSKÉHO CHARAKTERU - VENKOV
- BU ÚZEMÍ VENKOVSKÝCH USEDLOSTÍ
- ZPF ÚZEMÍ ZEMĚDĚLSKÉHO PŮDNÍHO FONDU

LIMITY VYUŽITÍ ÚZEMÍ:

- VÝZNAMNÝ BIOTOP - STAV
- ÚSES - INTERAKČNÍ PRVEK
- || || ÚSES - OCHRANNÁ ZÓNA NRBK
- HRANICE BPEJ

CELOU PLOCHU ŘEŠENÉHO ÚZEMÍ ZASAHOJÍ TAKÉ TYTO LIMITY
VYUŽITÍ ÚZEMÍ - VE VÝKRESE NEJSOU GRAFICKY ZNÁZORNĚNY

- CELÉ SPRÁVNÍ ÚZEMÍ JE SITUOVÁNO V ZÁJMOVÉM ÚZEMÍ MINISTERSTVA OBRANY
 - OCHRANNÉ PÁSMO ÚZEMÍ ZVLÁŠTNÍCH ZÁJMŮ TŘEBOTOVICE
 - OCHRANNÉ PÁSMO LETIŠTĚ S VÝŠKOVÝ OMEZENÍM STAVEB
 - OCHR. PÁSMO RADIOLOKAČNÍHO PROSTŘEDKU ČESKÉ BUDĚJOVICE
- Poznámka: CELÉ ÚZEMÍ LEŽÍ V ROZVOJOVÉ OBLASTI
REPUBLIKOVÉHO VÝZNAMU OB10

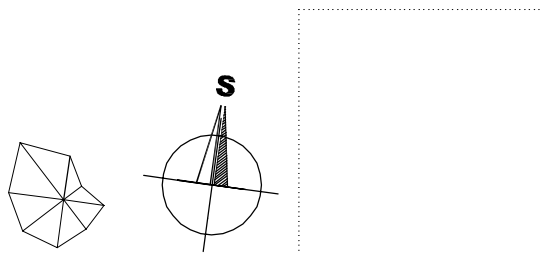

ZÁZNAM O ÚČINNOSTI		I. Změna č.92 územního plánu města České Budějovice v lokalitě Třebotovice I v katastrálním území Třebotovice		
Vydávající správní orgán: Zastupitelstvo města České Budějovice	Datum nabytí účinnosti: -			
Oprávněná úřední osoba pořizovatele: Ing. Luboš Lacina funkce: Vedoucí odboru územního plánování Magistrátu města České Budějovice, nám. Přemysla Otakara II č.1,2, 370 92 České Budějovice podpis:	Otisk úředního razítka pořizovatele: 	I.2. HLAVNÍ VÝKRES		
		MĚŘÍTKO: 1:10 000	DATUM: 5/2021	ZPRACOVATEL: ING. ARCH. MILAN HRÁDEK