


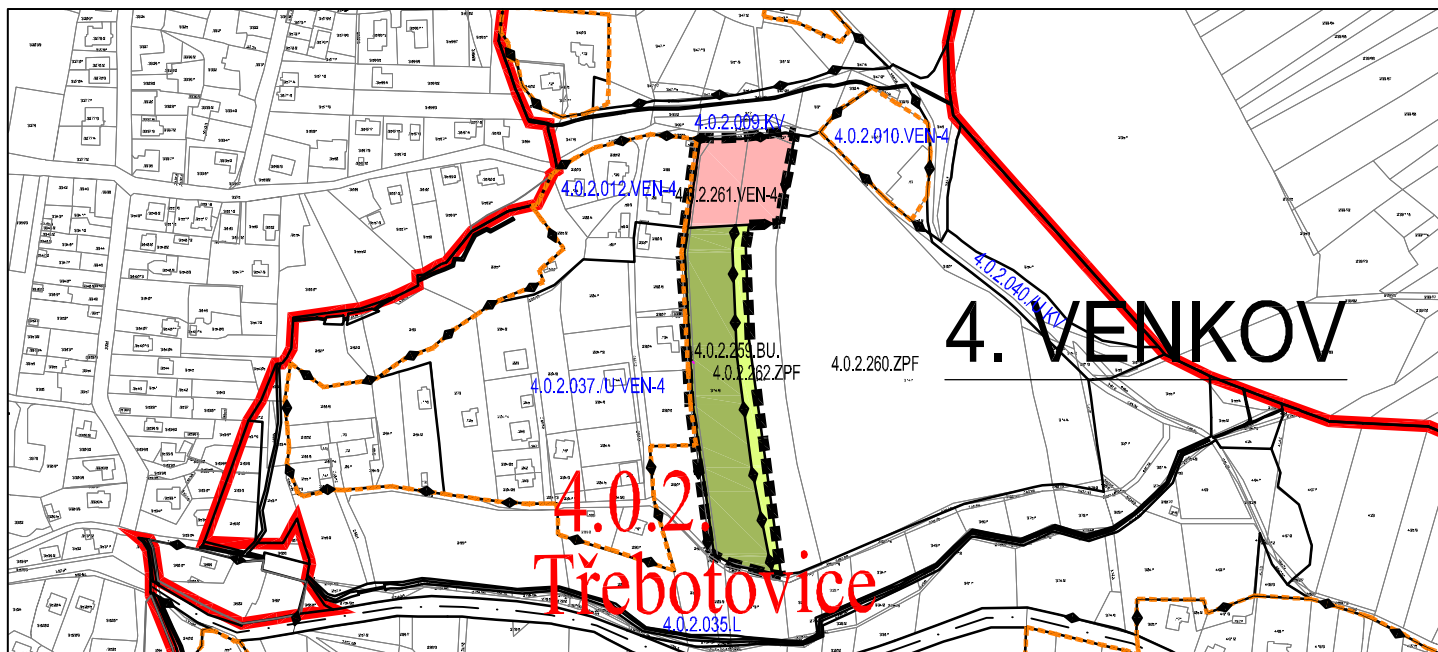



LEGENDA

HRANICE A POPISY:

■■■■■■■■■■	HRANICE ŘEŠENÉHO ÚZEMÍ (pro přehlednost odsazená o vně o 0,5m)
—	HRANICE LOKALIT
—◆—◆—	HRANICE ZASTAVITELNÝCH PLOCH
- - - - -	HRANICE SOUČASNĚ ZASTAVĚNÉHO ÚZEMÍ
—	HRANICE MAKROBLOKŮ
k.ú. Třebotovice	NÁZEV KATASTRÁLNÍHO ÚZEMÍ
4.VENKOV	ČÍSLO A NÁZEV ČTVRTI
4.0.2. Třebotovice	ČÍSLO A NÁZEV LOKALITY

PLOCHY S ROZDÍLNÝM ZPŮSOBEM VYUŽITÍ:

VEN-4	ÚZEMÍ PRO BYDLENÍ VENKOVSKÉHO CHARAKTERU - VENKOV
BU	ÚZEMÍ VENKOVSKÝCH USEDLOSTÍ
ZPF	ÚZEMÍ ZEMĚDĚLSKÉHO PŮDNÍHO FONDU
4.0.2.259.BU	ČÍSLO NAVRŽENÉHO MAKROBLOKU S INDEXEM ZPŮSOBU VYUŽITÍ PLOCHY
4.0.2.012.VEN-4	MAKROBLOKY MIMO ŘEŠENÉ ÚZEMÍ BEZE ZMĚNY

 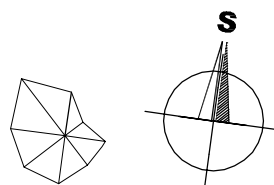

ZÁZNAM O ÚČINNOSTI		I. Změna č.92 územního plánu města České Budějovice v lokalitě Třebotovice I v katastrálním území Třebotovice		
Vydávající správní orgán: Zastupitelstvo města České Budějovice	Datum nabytí účinnosti: -			
Oprávněná úřední osoba pořizovatele: Ing. Luboš Lacina funkce: Vedoucí odboru územního plánování Magistrátu města České Budějovice, nám. Přemysla Otakara II č.1,2, 370 92 České Budějovice podpis:	Otisk úředního razítka pořizovatele: 	I.2.1. KRYCÍ LIST ČÁSTI LOKALITY		
		MĚŘÍTKO: 1:5 000	DATUM: 5/2021	ZPRACOVATEL: ING. ARCH. MILAN HRÁDEK