


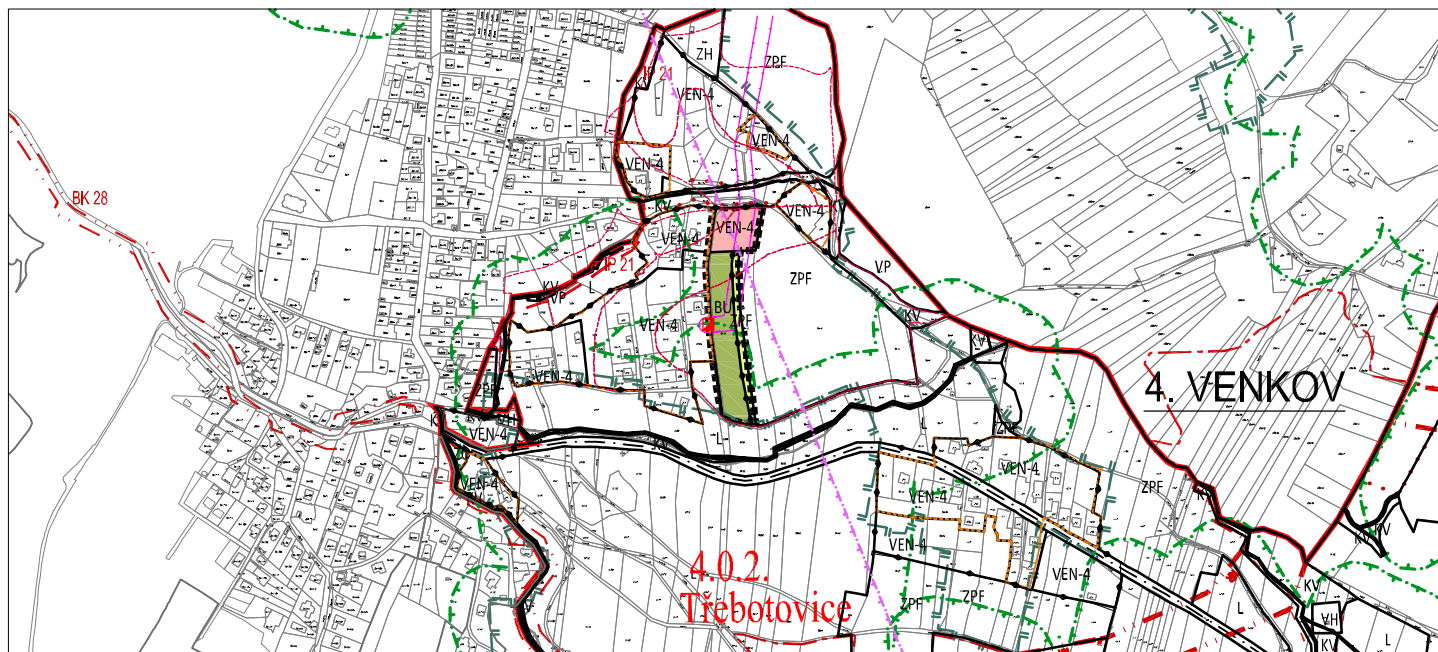

LEGENDA

HRANICE A POPISY:

-----	HRANICE ŘEŠENÉHO ÚZEMÍ (pro přehlednost odsazená o vně o 0,5m)
-----	HRANICE LOKALIT
-----	HRANICE ZASTAVITELNÝCH PLOCH
-----	HRANICE SOUČASNĚ ZASTAVĚNÉHO ÚZEMÍ
-----	HRANICE MAKROBLOKŮ
k.ú. Třebotovice	NÁZEV KATASTRÁLNÍHO ÚZEMÍ
4. VENKOV	ČÍSLO A NÁZEV ČTVRTI
4.0.2. Třebotovice	ČÍSLO A NÁZEV LOKALITY
BU	INDEX ZPŮSOBU VYUŽITÍ PLOCHY

PLOCHY S ROZDÍLNÝM ZPŮSOBEM VYUŽITÍ:

VEN-4	ÚZEMÍ PRO BYDLENÍ VENKOVSKÉHO CHARAKTERU - VENKOV
BU	ÚZEMÍ VENKOVSKÝCH USEDLOSTÍ
ZPF	ÚZEMÍ ZEMĚDĚLSKÉHO PŮDNÍHO FONDU


LIMITY VYUŽITÍ ÚZEMÍ:

-----	OCHR. PÁSMO NADZEMNÍHO VEDENÍ VN, EL. STANICE
-----	OCHR. PÁSMO LESA
-----	OCHR. PÁSMO RADIORELEOVÉ RASY
-----	VÝZNAMNÝ BIOTOP - STAV
-----	ÚSES - INTERAKČNÍ PRVEK
-----	ÚSES - OCHRANNÁ ZÓNA NRBK
-----	HRANICE BPEJ

CELOU PLOCHU ŘEŠENÉHO ÚZEMÍ ZASAHOJÍ TAKÉ TYTO LIMITY VYUŽITÍ ÚZEMÍ - VE VÝKRESU NEJSOU GRAFICKY ZNÁZORNĚNY

- CELÉ SPRÁVNÍ ÚZEMÍ JE SITUOVÁNO V ZÁJMOVÉM ÚZEMÍ MINISTERSTVA OBRANY
- OCHRANNÉ PÁSMO ÚZEMÍ ZVLÁŠTNÍCH ZÁJMŮ TŘEBOTOVICE
- OCHRANNÉ PÁSMO LETIŠTĚ S VÝŠKOVÝ OMEZENÍM STAVEB
- OCHR. PÁSMO RADIOLOKAČNÍHO PROSTŘEDKU ČESKÉ BUDĚJOVICE

Poznámka: CELÉ ÚZEMÍ LEŽÍ V ROZVOJOVÉ OBLASTI
REPUBLIKOVÉHO VÝZNAMU OB10

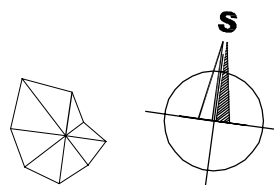

ZÁZNAM O ÚČINNOSTI		II. Odůvodnění změny č.92 územního plánu města České Budějovice v lokalitě Třebotovice I v katastrálním území Třebotovice		
Vydávající správní orgán: Zastupitelstvo města České Budějovice	Datum nabytí účinnosti: -			
Oprávněná úřední osoba pořizovatele: Ing. Luboš Lacina funkce: Vedoucí odboru územního plánování Magistrátu města České Budějovice, nám. Přemysla Otakara II č.1,2, 370 92 České Budějovice podpis:	Otisk úředního razítka pořizovatele: -	II.1. KOORDINAČNÍ VÝKRES		
		MĚŘÍTKO: 1:10 000	DATUM: 5/2021	ZPRACOVATEL: ING. ARCH. MILAN HRÁDEK