


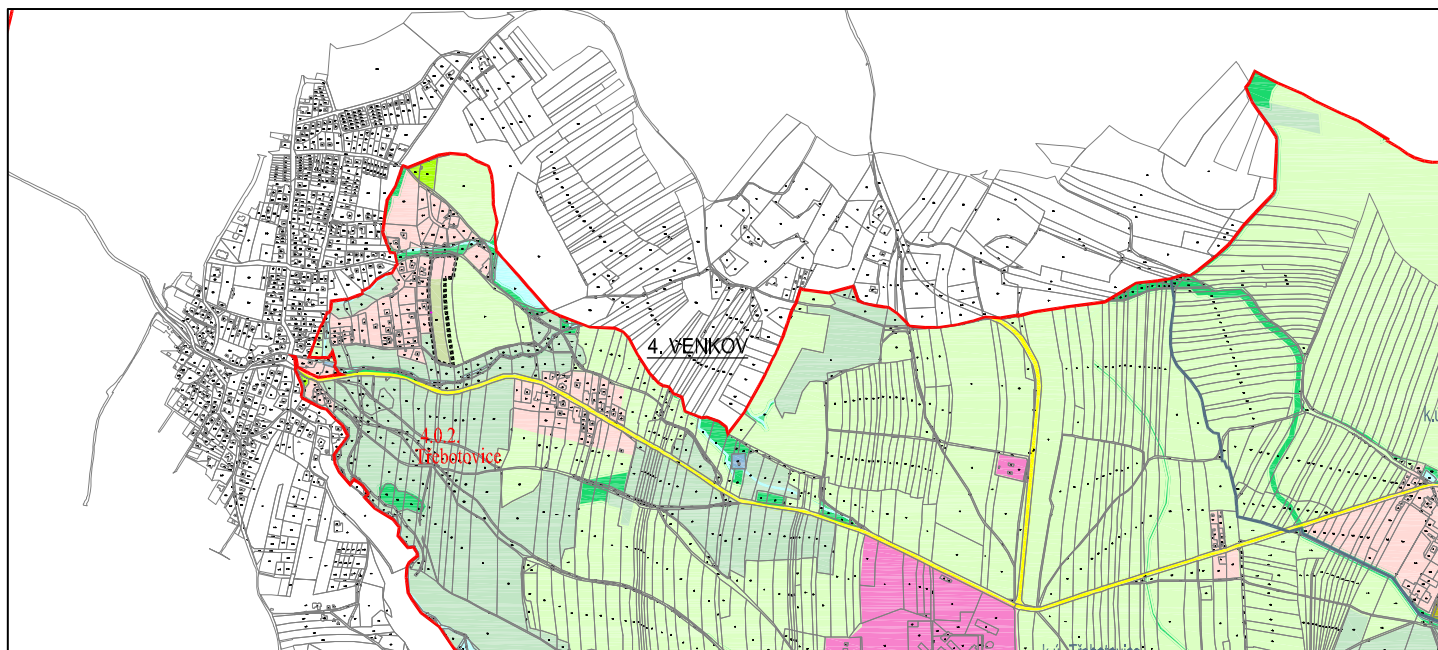

LEGENDA

HRANICE A POPISY:

- HRANICE ŘEŠENÉHO ÚZEMÍ
 (pro přehlednost odsazená o vně o 0,5m)
 — HRANICE LOKALIT

k.ú. Třebotovice



NÁZEV KATASTRÁLNÍHO ÚZEMÍ

4. VENKOV

ČÍSLO A NÁZEV ČTVRTI

4.0.2. Třebotovice

ČÍSLO A NÁZEV LOKALITY

 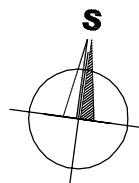

ZÁZNAM O ÚČINNOSTI		II. Odůvodnění změny č.92 územního plánu města České Budějovice v lokalitě Třebotovice I v katastrálním území Třebotovice		
Vydávající správní orgán: Zastupitelstvo města České Budějovice	Datum nabytí účinnosti: -			
Oprávněná úřední osoba pořizovatele: Ing. Luboš Lacina funkce: Vedoucí odboru územního plánování Magistrátu města České Budějovice, nám. Přemysla Otakara II č.1,2, 370 92 České Budějovice podpis:	Otisk úředního razítka pořizovatele:	II.2. VÝKRES ŠIRŠÍCH VZTAHŮ		
		MĚŘÍTKO:	DATUM:	ZPRACOVATEL:
		1:20 000	5/2021	ING. ARCH. MILAN HRÁDEK