


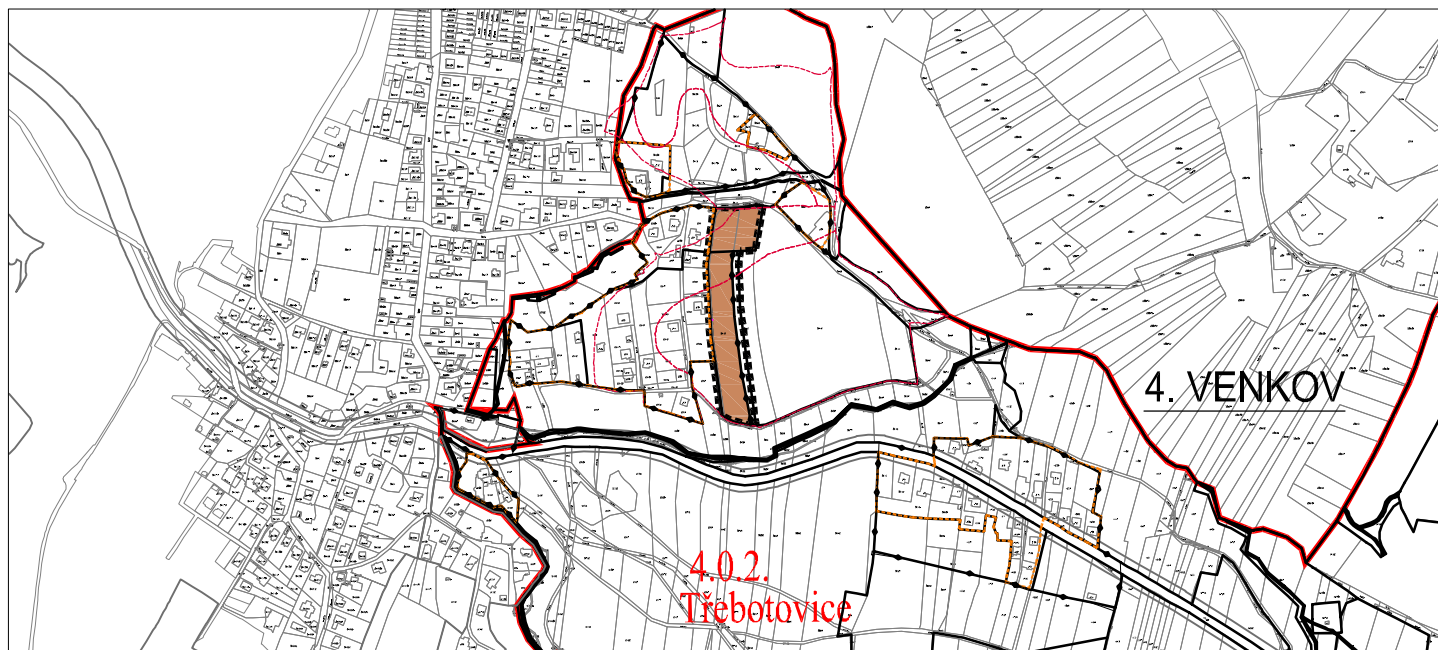


LEGENDA

HRANICE A POPISY:

- H RANICE ŘEŠENÉHO ÚZEMÍ
(pro přehlednost odsazená o vně o 0,5m)
- H RANICE LOKALIT
- ◆—◆— H RANICE ZASTAVITELNÝCH PLOCH
- - - - - H RANICE SOUČASNĚ ZASTAVĚNÉHO ÚZEMÍ
- H RANICE MAKROBLOKŮ
- k.ú. Třebotovice NÁZEV KATASTRÁLNÍHO ÚZEMÍ
- 4. VENKOV ČÍSLO A NÁZEV ČTVRTI
- 4.0.2. Třebotovice ČÍSLO A NÁZEV LOKALITY

ZEMĚDĚLSKÁ PŘÍLOHA:

- PLOCHY BPEJ ZASTAVITELNÉHO ÚZEMÍ
- H RANICE BPEJ

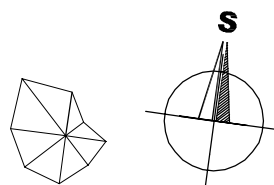

ZÁZNAM O ÚČINNOSTI		II. Odůvodnění změny č.92 územního plánu města České Budějovice v lokalitě Třebotovice I v katastrálním území Třebotovice		
Vydávající správní orgán: Zastupitelstvo města České Budějovice	Datum nabytí účinnosti: -			
Oprávněná úřední osoba pořizovatele: Ing. Luboš Lacina funkce: Vedoucí odboru územního plánování Magistrátu města České Budějovice, nám. Přemysla Otakara II č.1,2, 370 92 České Budějovice podpis:	Otisk úředního razítka pořizovatele: 	II.3. VYHODNOCENÍ NÁROKŮ NA ZÁBOR ZPF A PUPFL		
		MĚŘÍTKO: 1:10 000	DATUM: 5/2021	ZPRACOVATEL: ING. ARCH. MILAN HRÁDEK