

LEGENDA:

HRANICE A POPISY:

- -----

.....

-----
- HRANICE ŘEŠENÉHO ÚZEMÍ

HRANICE LOKALIT

HRANICE SOUČASNÉ ZASTAVĚNÉHO ÚZEMÍ - MIMO ŘEŠENÉ ÚZEMÍ ZMĚNY

HRANICE MAKROBLOKŮ
- k.ú. České Budějovice 2

3.6. VRBENSKÉ RYBNÍKY

3.6.1. U Vávrovských r.
- NÁZEV KATASTRÁLNÍHO ÚZEMÍ

ČÍSLO A NÁZEV ČTVRTI

ČÍSLO A NÁZEV LOKALITY


ZÁKLADNÍ ČLENĚNÍ PLOCH ŘEŠENÉHO ÚZEMÍ:

- PLOCHY PŘESTAVBY

PROSTOROVÁ REGULACE MĚSTOTVORNÉ KOMPOZICE

- \*

OHNISKO ÚZEMÍ

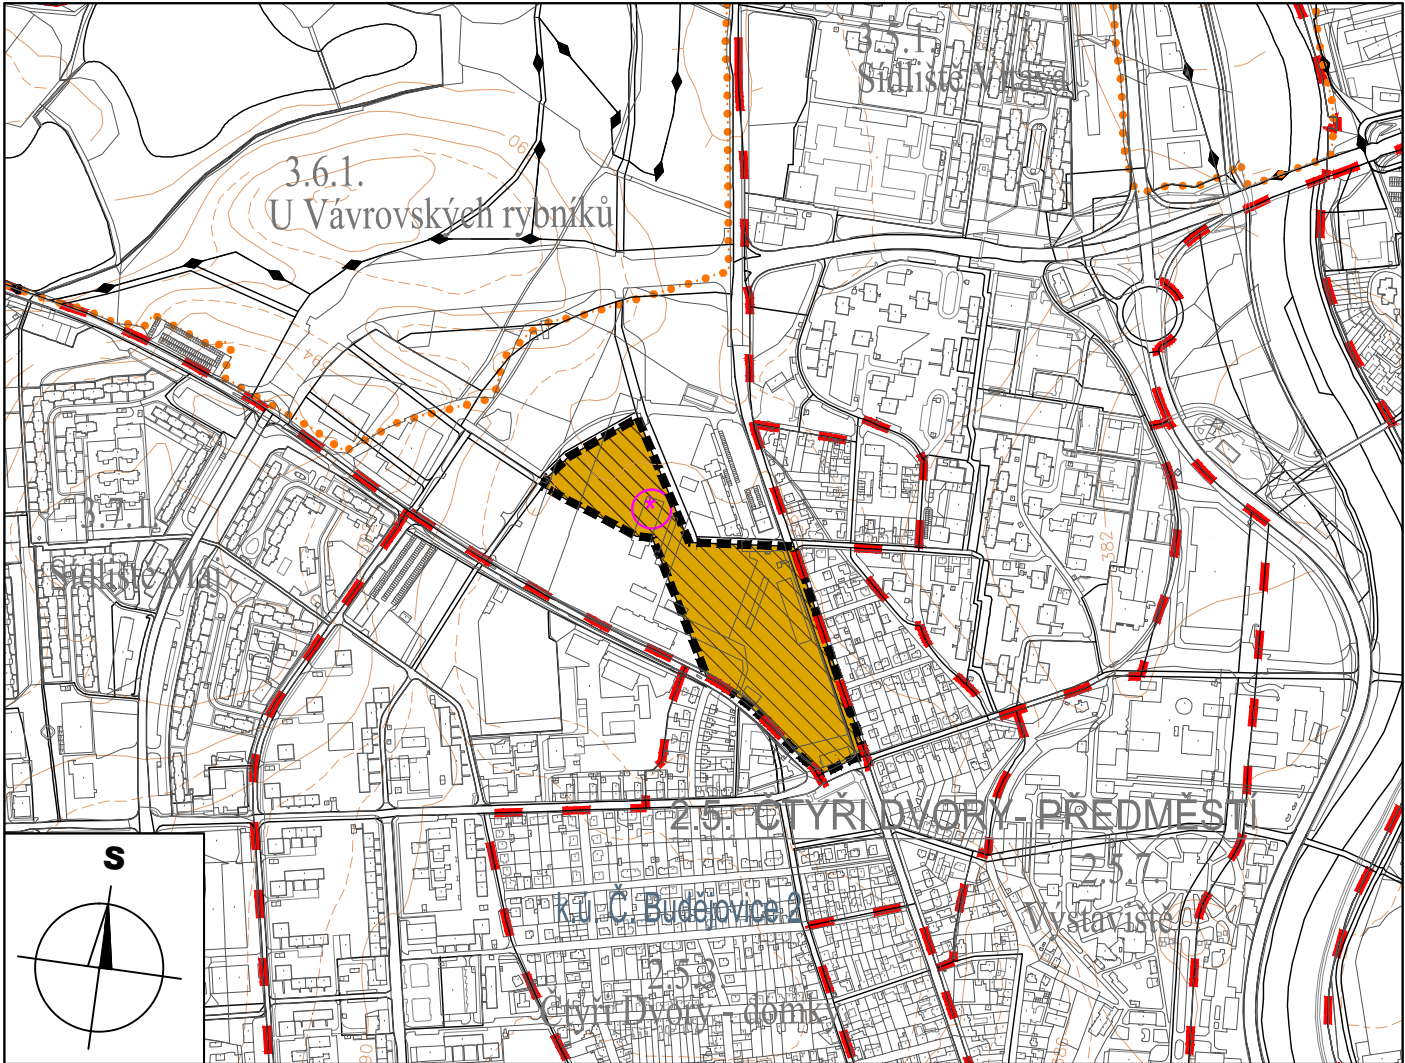

© 2020 ČÚZK (Digitální katastrální mapa 05/2020)

| ZÁZNAM O ÚČINNOSTI   |                                      |
|---|--------------------------------------|
| Vydávající správní orgán:<br><br>Zastupitelstvo města<br>České Budějovice   | Datum nabytí účinnosti:              |
| Oprávněná úřední osoba<br>pořizovatele:<br><br>Ing. Luboš Lacina<br><br>funkce:<br>Vedoucí odboru územního plánování<br>Magistrátu města České Budějovice,<br>nám. Přemysla Otakara II č. 1/1<br>370 92 České Budějovice<br><br>podpis: | Otisk úředního razítka pořizovatele: |

I. ŘEŠENÍ ZMĚNY Č. 93 ÚPnM ČB  
I.1. ZÁKLADNÍ ČLENĚNÍ ÚZEMÍ

ZMĚNA Č. 93 ÚZEMNÍHO PLÁNU MĚSTA  
ČESKÉ BUDĚJOVICE V LOKALITĚ U VÁVROVSKÝCH RYBNÍKŮ IV  
v katastrálním území České Budějovice 2

OPATŘENÍ OBECNÉ POVAHY  
1: 10 000 08/2021 20-057.3 Brůha a Krampera, architekti, spol. s.r.o.