

LEGENDA:

HRANICE A POPISY:

- HRANICE ŘEŠENÉHO ÚZEMÍ
- HRANICE KATASTRÁLNÍHO ÚZEMÍ
- HRANICE LOKALIT
- HRANICE MAKROBLOKŮ

k.ú. České Budějovice 2 NÁZEV KATASTRÁLNÍHO ÚZEMÍ

1.3. PRAŽSKÁ ČTVRŤ DÍL MĚSTA

3.6.1. U Vávrovských r. ČÍSLO A NÁZEV LOKALITY

PLOCHY OSTATNÍHO ÚZEMÍ

- ZASTAVITELNÁ ÚZEMÍ

HD

- STAV

NÁVRH
-
-
-

IZOCHROMA DOSTUPNOSTI ZASTÁVEK T - BUS DO 5 MIN.


TRASA T - BUS

ZASTÁVKA T - BUS

digitálně podepsal:
Luboš Lacina Ing.
6.9.2021 10:19
cert: PostSignum Qualified CA 4
sn: 1.53.95.CF



JÁMKKA: ZMĚNA ÚPnM RUŠÍ V ŘEŠENÉM ÚZEMÍ NÁVRH CYKLISTICKÁ TRASA V ULIČNÍM PROFILU - VYHRAZENÁ

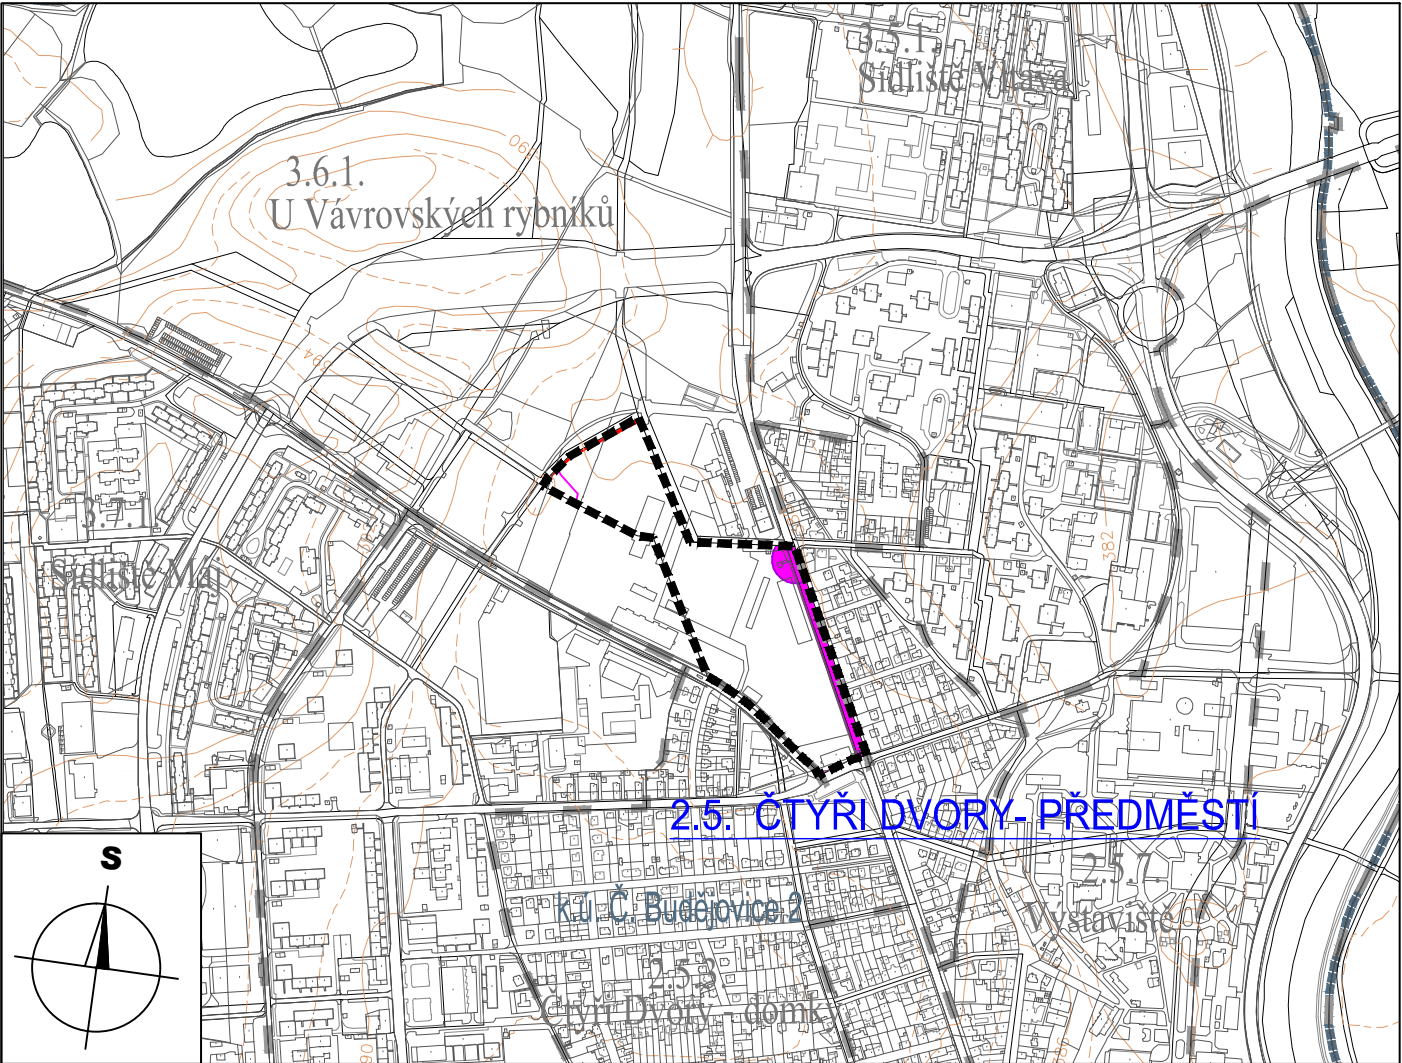

© 2020 ČÚZK (Digitální katastrální mapa 05/2020)

ZÁZNAM O ÚČINNOSTI	
Vydávající správní orgán: Zastupitelstvo města České Budějovice	Datum nabytí účinnosti:
Oprávněná úřední osoba pořizovatele: Ing. Luboš Lacina funkce: Vedoucí odboru územního plánování Magistrátu města České Budějovice, nám. Přemysla Otakara II č.1/1 370 92 České Budějovice podpis:	Otisk úředního razítka pořizovatele:

I.ŘEŠENÍ ZMĚNY Č. 93 ÚPnM ČB

3.2.SCHÉMA VEDENÍ HROMADNÉ DOPRAVY

ZMĚNA Č. 93 ÚZEMNÍHO PLÁNU MĚSTA
ČESKÉ BUDĚJOVICE V LOKALITĚ U VÁVROVSKÝCH RYBNÍKŮ IV
v katastrálním území České Budějovice 2

OPATŘENÍ OBECNÉ POVAHY

1: 10 000 08/2021 20-057.3 Brůha a Krampera, architekti, spol. s.r.o.