

LEGENDA:

HRANICE A POPISY:

- -----

- HRANICE ŘEŠENÉHO ÚZEMÍ

HRANICE KATASTRÁLNÍHO ÚZEMÍ

HRANICE LOKALIT

HRANICE MAKROBLOKŮ

k.ú. České Budějovice 2 NÁZEV KATASTRÁLNÍHO ÚZEMÍ

1.3. PRAŽSKÁ ČTVRŤ DÍL MĚSTA

3.6.1. U Vávrovských r. ČÍSLO A NÁZEV LOKALITY

PLOCHY

- 240,240,240


ZASTAVITELNÁ ÚZEMÍ

ZASOBOVÁNÍ ÚZEMÍ VODOU

- STAV

NÁVRH
- STUDNY VRTANÉ, KOPANÉ, SPOUŠTĚNÉ

POZNÁMKA: ZMĚNA ÚPnM RUŠÍ V ŘEŠENÉM ÚZEMÍ NÁVRH TRASY VODOVODNÍHO ŘADU

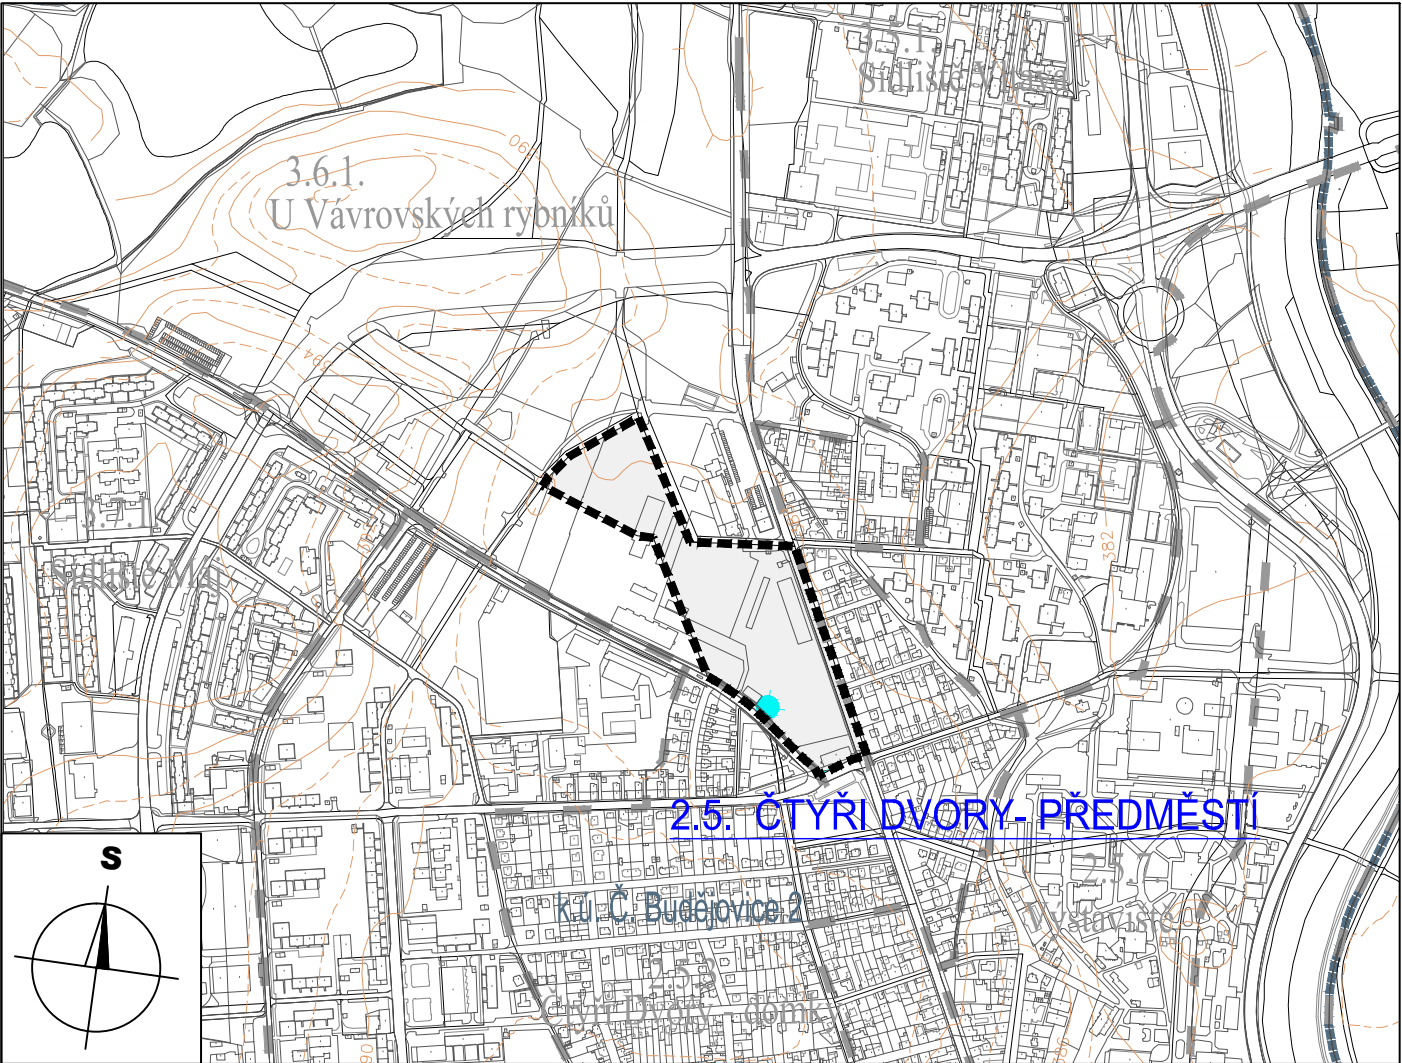

© 2020 ČÚZK (Digitální katastrální mapa 05/2020)

ZÁZNAM O ÚČINNOSTI	
Vydávající správní orgán: Zastupitelstvo města České Budějovice	Datum nabytí účinnosti:
Oprávněná úřední osoba pořizovatele: Ing. Luboš Lacina funkce: Vedoucí odboru územního plánování Magistrátu města České Budějovice, nám. Přemysla Otakara II č.1/1 370 92 České Budějovice podpis:	Otisk úředního razítka pořizovatele:

I.ŘEŠENÍ ZMĚNY Č. 93 ÚPnM ČB

4.3.ZASOBOVÁNÍ ÚZEMÍ VODOU

ZMĚNA Č. 93 ÚZEMNÍHO PLÁNU MĚSTA

ČESKÉ BUDĚJOVICE V LOKALITĚ U VÁVROVSKÝCH RYBNÍKŮ IV

v katastrálním území České Budějovice 2

OPATŘENÍ OBECNÉ POVAHY

1: 10 000 08/2021 20-057.3 Brůha a Krampera, architekti, spol. s.r.o.