

LEGENDA:

HRANICE A POPISY:

- HRANICE ŘEŠENÉHO ÚZEMÍ
- HRANICE KATASTRÁLNÍHO ÚZEMÍ - MIMO ŘEŠENÉ ÚZEMÍ ZMĚNY
- ■ ■

HRANICE LOKALIT
- HRANICE MAKROBLOKŮ

k.ú. České Budějovice 2 NÁZEV KATASTRÁLNÍHO ÚZEMÍ

3.6. VRBENSKÉ RYBNÍKY ČÍSLO A NÁZEV ČTVRTI

3.6.1. U Vávrovských r. ČÍSLO A NÁZEV LOKALITY

ÚZEMÍ VE VEŘEJNÉM ZÁJMU

- *

OHNISKO ÚZEMÍ

VEŘEJNĚ PROSPĚŠNÉ STAVBY V OBLASTI ZÁSOBOVÁNÍ TEPEM

- HORKOVODNÍ SÍŤ (T2 – STAVBA TEPELNÉHO NAPÁJEČE PRO DODÁVKU TEPLA Z JETE) - PŘEVZATO Z ÚPnM ČB BEZ ZMĚNY VYMEZENÍ

VEŘEJNĚ PROSPĚŠNÉ STAVBY V OBLASTI ZÁSOBOVÁNÍ EL. ENERGÍÍ

- TS

TRANSFORMAČNÍ STANICE 22/0,4 kV (E1 - STAVBA NOVÉ POPŘÍPADĚ ROZŠÍŘENÍ STÁVAJÍCÍ TRAFOSTANICE 22/0,4 kV) - PŘEVZATO Z ÚPnM ČB BEZ ZMĚNY VYMEZI

ZMĚNOU SE RUŠÍ ČÁST VEŘEJNĚ PROSPĚŠNÉ STAVBY SYSTÉMU ZELENE MĚSTA A ÚZEMNÍHO SYSTÉMU EKOLOGICKÉ STABILITY (Z)

č.	STAVBA	LOKALITA
Z1	Stavba (obnova plochy) městské zeleně klínu Vrbenských rybníků	3.6.1. U Vávrovských rybníků

ZMĚNOU SE RUŠÍ ČÁST VEŘEJNĚ PROSPĚŠNÉ STAVBY SUBSYSTÉMU KANALIZACE (STOKOVÁ SÍŤ)


č.	STAVBA	LOKALITA
K10	Stavba městské stokové sítě dle navž.komun.skeletu a funkčního využití území	3.6.1. U Vávrovských rybníků

ZMĚNOU SE RUŠÍ ČÁST VEŘEJNĚ PROSPĚŠNÉ STAVBY SUBSYSTÉMU ZÁSOBOVÁNÍ VODOU (V)

č.	STAVBA	LOKALITA
V 9	stavba (rozšíření) městské vodovodní sítě dle navrženého komunikačního skeletu a funkčního využití území	3.6.1. U Vávrovských rybníků

ZMĚNOU JE PŘEVZATA BEZ ZMĚNY VYMEZENÍ ČÁST VEŘEJNĚ PROSPĚŠNÉ STAVBY SUBSYSTÉMU ZÁSOBOVÁNÍ ELEKTRICKOU ENERGÍÍ (E)

č.	STAVBA	LOKALITA
E 1	stavba nové popřípadě rozšířené stávající trafostanice 22/0,4 kV	3.6.1. U Vávrovských rybníků

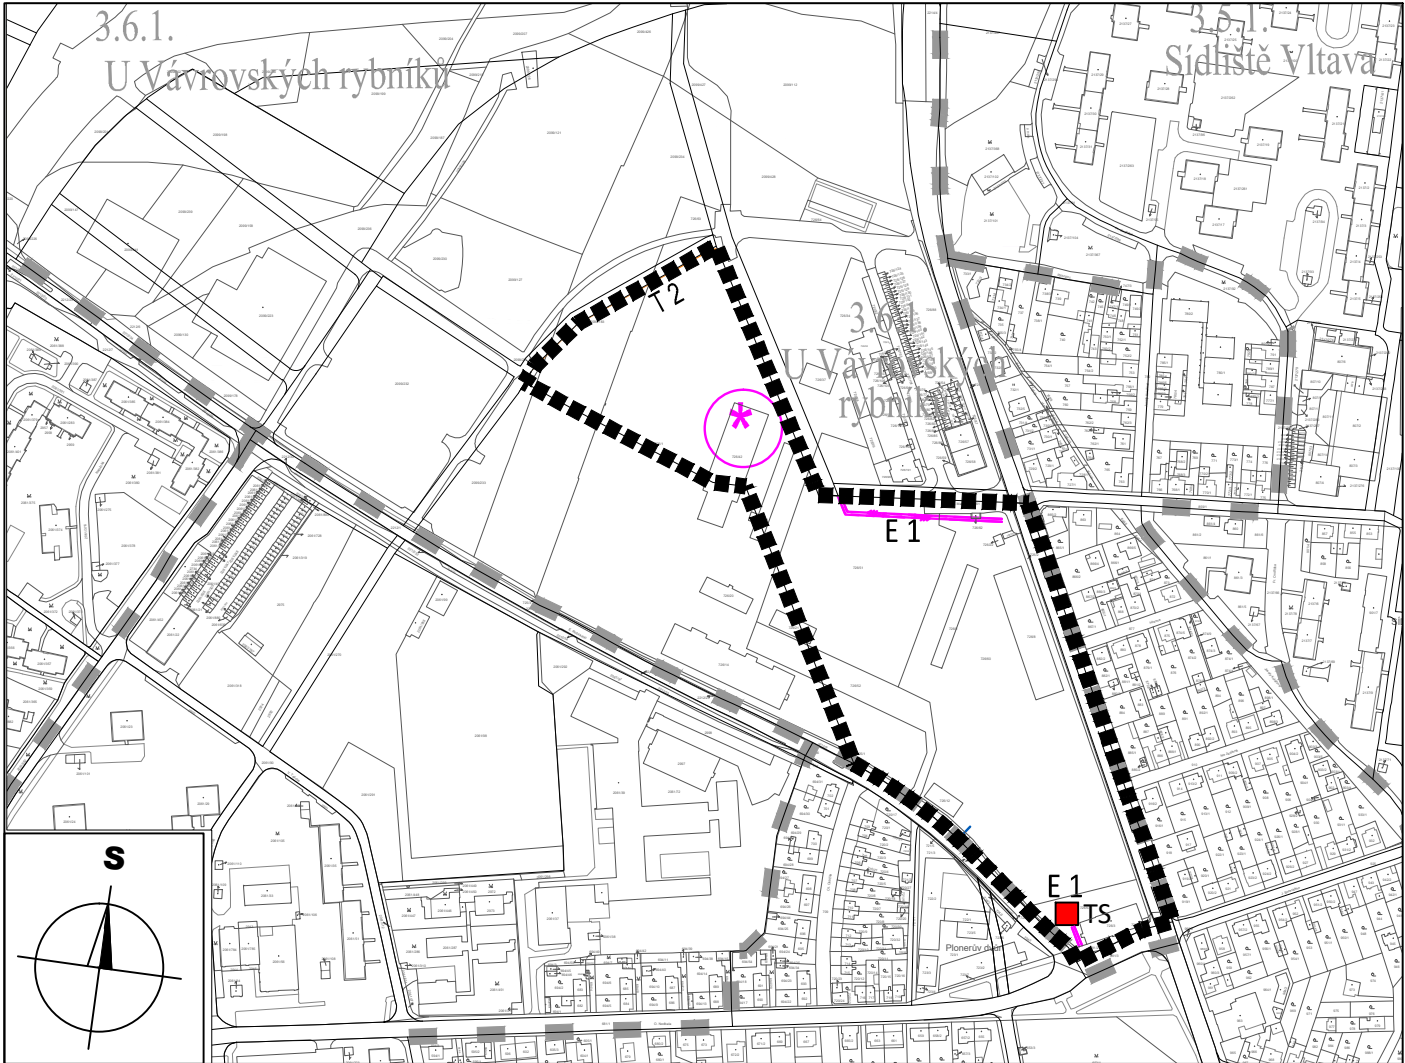

© 2020 ČÚZK (Digitální katastrální mapa 05/2020)

ZÁZNAM O ÚČINNOSTI	
Vydávající správní orgán: Zastupitelstvo města České Budějovice	Datum nabytí účinnosti:
Oprávněná úřední osoba pořizovatele: Ing. Luboš Lacina funkce: Vedoucí odboru územního plánování Magistrátu města České Budějovice, nám. Přemysla Otakara II č.1/1 370 92 České Budějovice podpis:	Otisk úředního razítka pořizovatele:

I.

7.1.

ŘEŠENÍ ZMĚNY Č. 93 ÚPnM ČB
VEŘEJNĚ PROSPĚŠNÉ STAVBY

ZMĚNA Č. 93 ÚZEMNÍHO PLÁNU MĚSTA
ČESKÉ BUDĚJOVICE V LOKALITĚ U VÁVROVSKÝCH RYBNÍKŮ IV
v katastrálním území České Budějovice 2

OPATŘENÍ OBECNÉ POVAHY

1: 5 000 08/2021 20-057.3 Brůha a Krampera, architekti, spol. s.r.o.