

LEGENDA:

HRANICE A POPISY:

- HRANICE ŘEŠENÉHO ÚZEMÍ
- — — — —

HRANICE LOKALIT
- HRANICE MAKROBLOKŮ
- KLAD LISTŮ ZÁKLADNÍ MAPY ČR, M 1:10 000
- ČB 3-1

KLAD LISTŮ STÁTNÍ MAPY - ODVOZENÉ, M 1:5 000
- k.ú. České Budějovice 2

NÁZEV KATASTRÁLNÍHO ÚZEMÍ
- 3.6. VRBENSKÉ RYBNÍKY

ČÍSLO A NÁZEV ČTVRTI
- 3.6.1. U Vávrovských r.

ČÍSLO A NÁZEV LOKALITY


PROSTOROVÁ REGULACE MĚSTOTVORNÉ KOMPOZICE

*

OHNISKO ÚZEMÍ

ETAPIZACE

ÚZEMÍ BEZ REGULACE ETAPIZACE

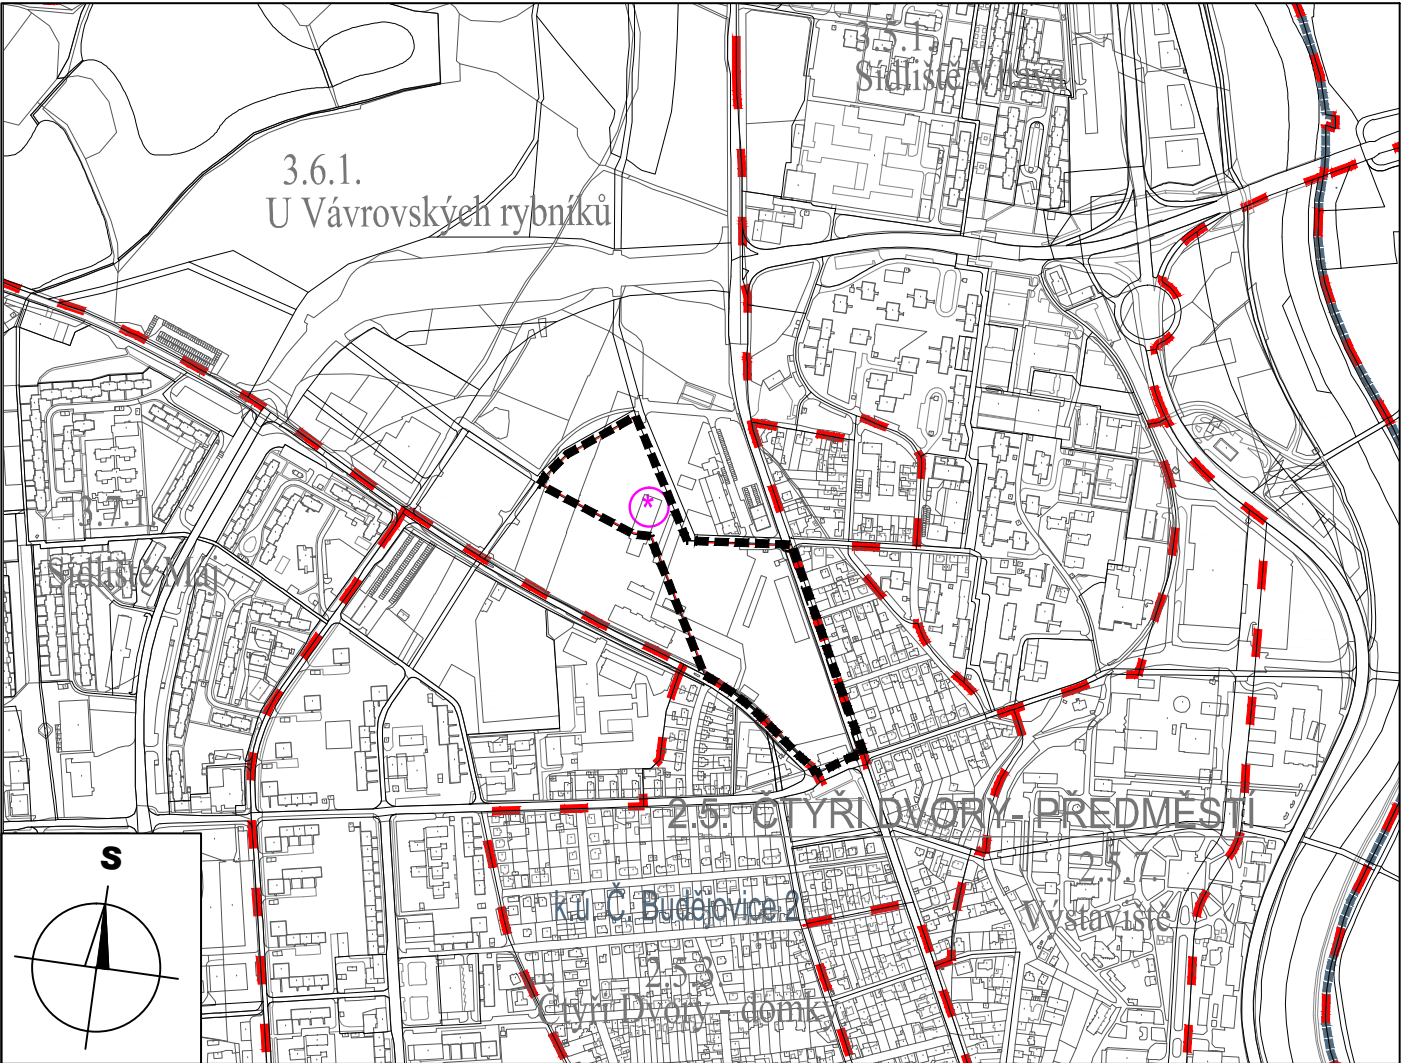

© 2020 ČÚZK (Digitální katastrální mapa 05/2020)

ZÁZNAM O ÚČINNOSTI	
Vydávající správní orgán: Zastupitelstvo města České Budějovice	Datum nabytí účinnosti:
Oprávněná úřední osoba pořizovatele: Ing. Luboš Lacina funkce: Vedoucí odboru územního plánování Magistrátu města České Budějovice, nám. Přemysla Otakara II č.1/1 370 92 České Budějovice podpis:	Otisk úředního razítka pořizovatele:

I.

8.1.

ŘEŠENÍ ZMĚNY Č. 93 ÚPnM ČB
VYMEZENÍ ETAPIZACE ZMĚN V ÚZEMÍ

ZMĚNA Č. 93 ÚZEMNÍHO PLÁNU MĚSTA
ČESKÉ BUDĚJOVICE V LOKALITĚ U VÁVROVSKÝCH RYBNÍKŮ IV
v katastrálním území České Budějovice 2

OPATŘENÍ OBECNÉ POVAHY

1: 10 000 08/2021 20-057.3 Brůha a Krampera, architekti, spol. s.r.o.