

LEGENDA:

HRANICE A POPISY:

- HRANICE ŘEŠENÉHO ÚZEMÍ
- HRANICE LOKALIT
- HRANICE SOUČASNĚ ZASTAVĚNÉHO ÚZEMÍ - MIMO ŘEŠENÉ ÚZEMÍ ZMĚNY
- HRANICE MAKROBLOKŮ

k.ú. České Budějovice 2 NÁZEV KATASTRÁLNÍHO ÚZEMÍ

3.6. VRBENSKÉ RYBNÍKY ČÍSLO A NÁZEV ČTVRTI

3.6.1. U Vávrovských r. ČÍSLO A NÁZEV LOKALITY

SKOL-3 INDEX ZPŮSOBU VYUŽITÍ PLOCHY
PLOCHY PŘESTAVBY

PROSTOROVÁ REGULACE MĚSTOTVORNÉ KOMPOZICE

OHNISKO ÚZEMÍ

PLOCHY S ROZDÍLNÝM ZPŮSOBEM VYUŽITÍ:

SMÍŠENÁ ÚZEMÍ

214,194,180

SKOL

 SMÍŠENÁ ÚZEMÍ S BYDLENÍM KOLEKTIVNÍHO CHARAKTERU

DOPRAVA

255,255,0

- II -

 MÍSTNÍ KOMUNIKACE II.TŘÍDY - MĚSTSKÉ TŘÍDY A SBĚRNÉ KOMUNIKACE

OCHRANNÉ REŽIMY:

TECHNICKÁ OCHRANNÁ PÁSMA HLAVNÍCH TRAS INŽENÝRSKÝCH SÍTÍ

255,165,0
OCHRANNÉ PÁSMO TEPELNÝCH NAPÁJEČŮ
Zakresleno je ochr.pásmo hlavn.tras tepel.rozvodů o šíři 10 m

CHRÁNĚNÁ ÚZEMÍ VYUŽITELNÝCH PŘÍRODNÍCH ZDROJŮ

STUDNA

KATEGORIE ÚZEMÍ MĚSTA VE VZTAHU K PRŮBĚHU POVODNĚ A PROTIPOVODŇOVÉ OCHRANĚ

6 OZNAČENÍ JEDNOTLIVÝCH TYPŮ

LIMITY VYUŽITÍ ÚZEMÍ


- OCHRANNÉ PÁSMO ELEKTRICKÉ STANICE
- OCHRANNÉ PÁSMO NADZEMNÍHO A PODZEMNÍHO VEDENÍ EL. ENERGIE ZVN, VVN, VN
- OCHRANNÉ PÁSMO RÁDIORELÉOVÉ TRASY
- OCHRANNÉ PÁSMO KOMUNIKAČNÍHO VEDENÍ/DÁLKOVÉHO TELEKOMUNIKAČNÍHO KABELU
- OCHRANNÉ PÁSMO VODOVODNÍHO ŘADU
- OCHRANNÉ PÁSMO VODNÍHO ZDROJE
- OCHRANNÉ PÁSMO LETIŠTĚ S VÝŠKOVÝM OMEZENÍM STAVEB
- OCHRANNÉ PÁSMO TROLEJBUSOVÉ TRATĚ
- ÚZEMÍ ZVLÁŠTNÍ POVODNĚ POD VODNÍM DÍLEM (ŘÍMOV) (VARIANTA 7)

CELOU PLOCHU ŘEŠENÉHO ÚZEMÍ ZASAHUJÍ TAKÉ TYTO LIMITY
VYUŽITÍ ÚZEMÍ - VE VÝKRESE NEJSOU GRAFICKY ZNÁZORNĚNY !!

- OCHRANNÉ PÁSMO OBJEKTU NA EL. KOMUNIKAČNÍM ZAŘÍZENÍ
- ÚZEMÍ ZVLÁŠTNÍ POVODNĚ POD VODNÍM DÍLEM LIPNO I.
- OCHRANNÉ PÁSMO RADIOLOKAČNÍHO PROSTŘEDKU ČESKÉ BUDĚJOVICE
- OCHRANNÉ PÁSMO LETIŠTĚ S VÝŠKOVÝM OMEZENÍM STAVEB
- OBLAST S ARCHOLOGICKÝMI NÁLEZY - 3. KATEGORIE
- ÚZEMÍ SE NACHÁZÍ V TYPU 6 KATEGORIE ÚZEMÍ MĚSTA VE VZTAHU K

PRŮBĚHU POVODNĚ A PROTIPOVODŇOVÉ OCHRANĚ

POZNÁMKA: CELÉ ÚZEMÍ LEŽÍ V ROZVOJOVÉ OBLASTI REPUBLIKOVÉHO
VÝZNAMU OB10

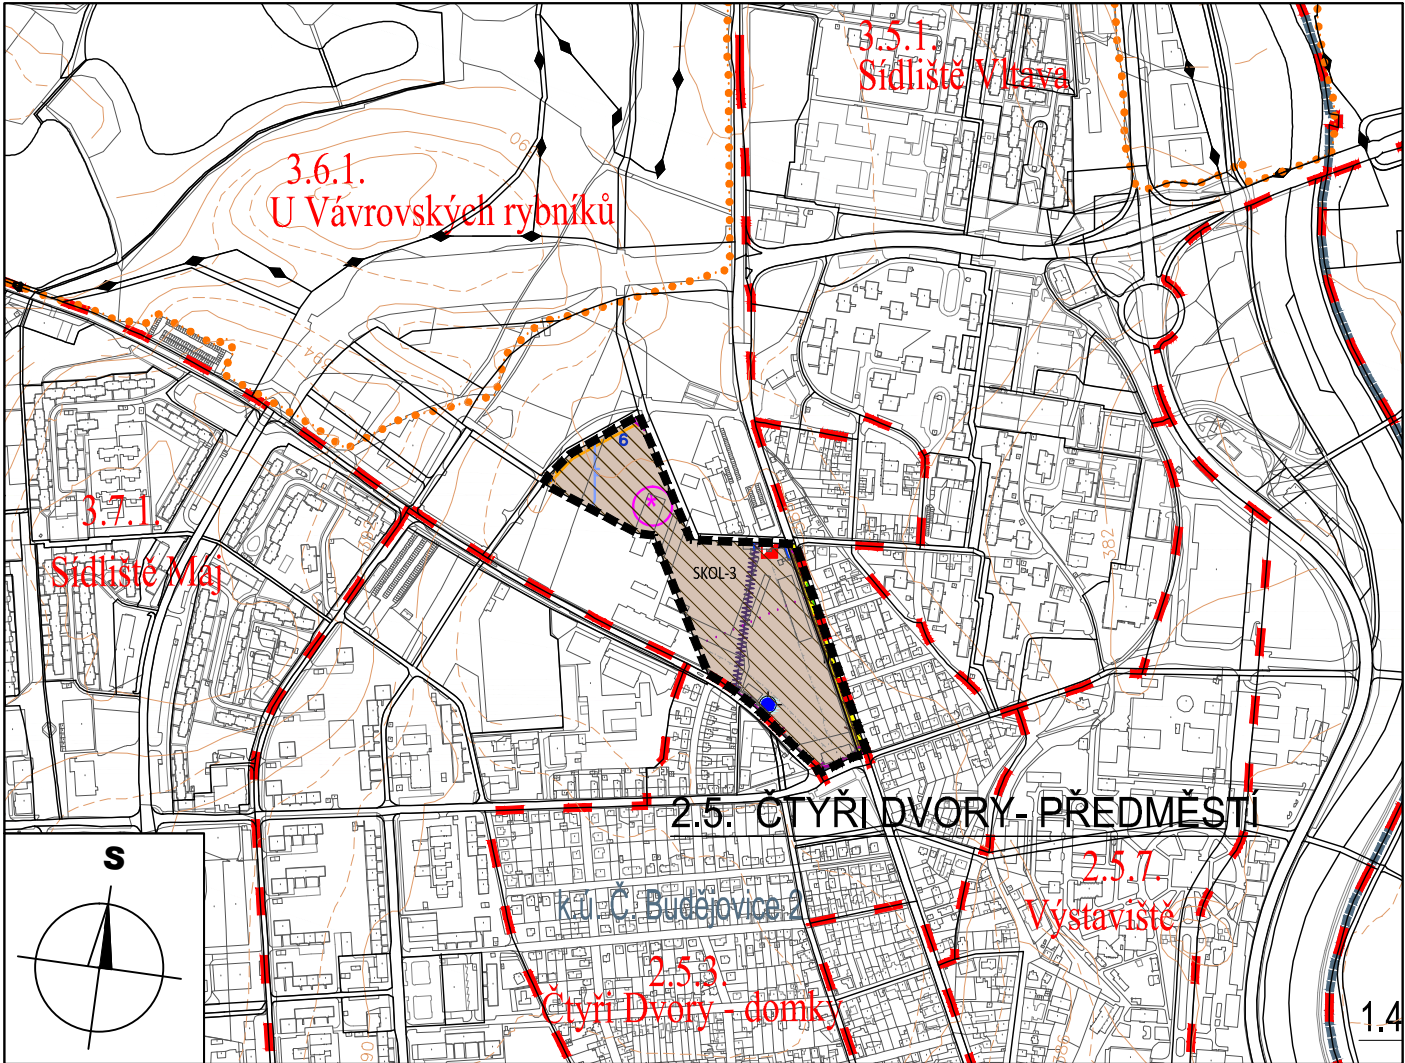

© 2020 ČÚZK (Digitální katastrální mapa 05/2020)

ZÁZNAM O ÚČINNOSTI	
Vydávající správní orgán: Zastupitelstvo města České Budějovice	Datum nabytí účinnosti:
Oprávněná úřední osoba pořizovatele: Ing. Luboš Lacina funkce: Vedoucí odboru územního plánování Magistrátu města České Budějovice, nám. Přemysla Otakara II č.1/1 370 92 České Budějovice podpis:	Otisk úředního razítka pořizovatele:

II. ODŮVODNĚNÍ ZMĚNY Č. 93 ÚPnM ČB

II.1. KOORDINAČNÍ VÝKRES

ZMĚNA Č. 93 ÚZEMNÍHO PLÁNU MĚSTA
ČESKÉ BUDĚJOVICE V LOKALITĚ U VÁVROVSKÝCH RYBNÍKŮ IV
v katastrálním území České Budějovice 2

OPATŘENÍ OBECNÉ POVAHY

1: 10 000 08/2021 20-057.3 Brůha a Krampera, architekti, spol. s.r.o.