

LEGENDA

HRANICE A POPISY

- HRANICE ŘEŠENÉHO ÚZEMÍ
- HRANICE KATASTRÁLNÍHO ÚZEMÍ
- HRANICE SPRÁVNÍHO ÚZEMÍ MĚSTA
- HRANICE ČTVRTÍ

3.6. VÁVROVSKÉ RYBNÍKY

k.ú. Č. Budějovice 2

DOPRAVA



- HLAVNÍ KOMUNIKACE
- KRUHOVÝ OBJEZD

PLOCHY

- PLOCHY ZASTAVITELNÉHO ÚZEMÍ
- PLOCHY KOMUNIKACÍ
- PLOCHY OSTATNÍ MĚSTSKÉ ZELENĚ
- PLOCHY KRAJINNÉ ZELENĚ VŠEOBECNÉ
- VODNÍ PLOCHY A TOKY
- PLOCHY ZPF
- PLOCHY LESA

OCHRANA PŘÍRODY A KRAJINY

STAV	NÁVRH	
NBK	NBK	NADREGIONÁLNÍ BIOKORIDOR
RBC		REGIONÁLNÍ BIOCENTRUM
CZ0313138		NATURA 2000 - EVROPSKY VÝZNAMNÁ LOKALITA
CZ0311037		NATURA 2000 - PTAČÍ OBLAST

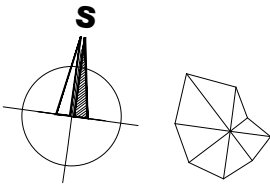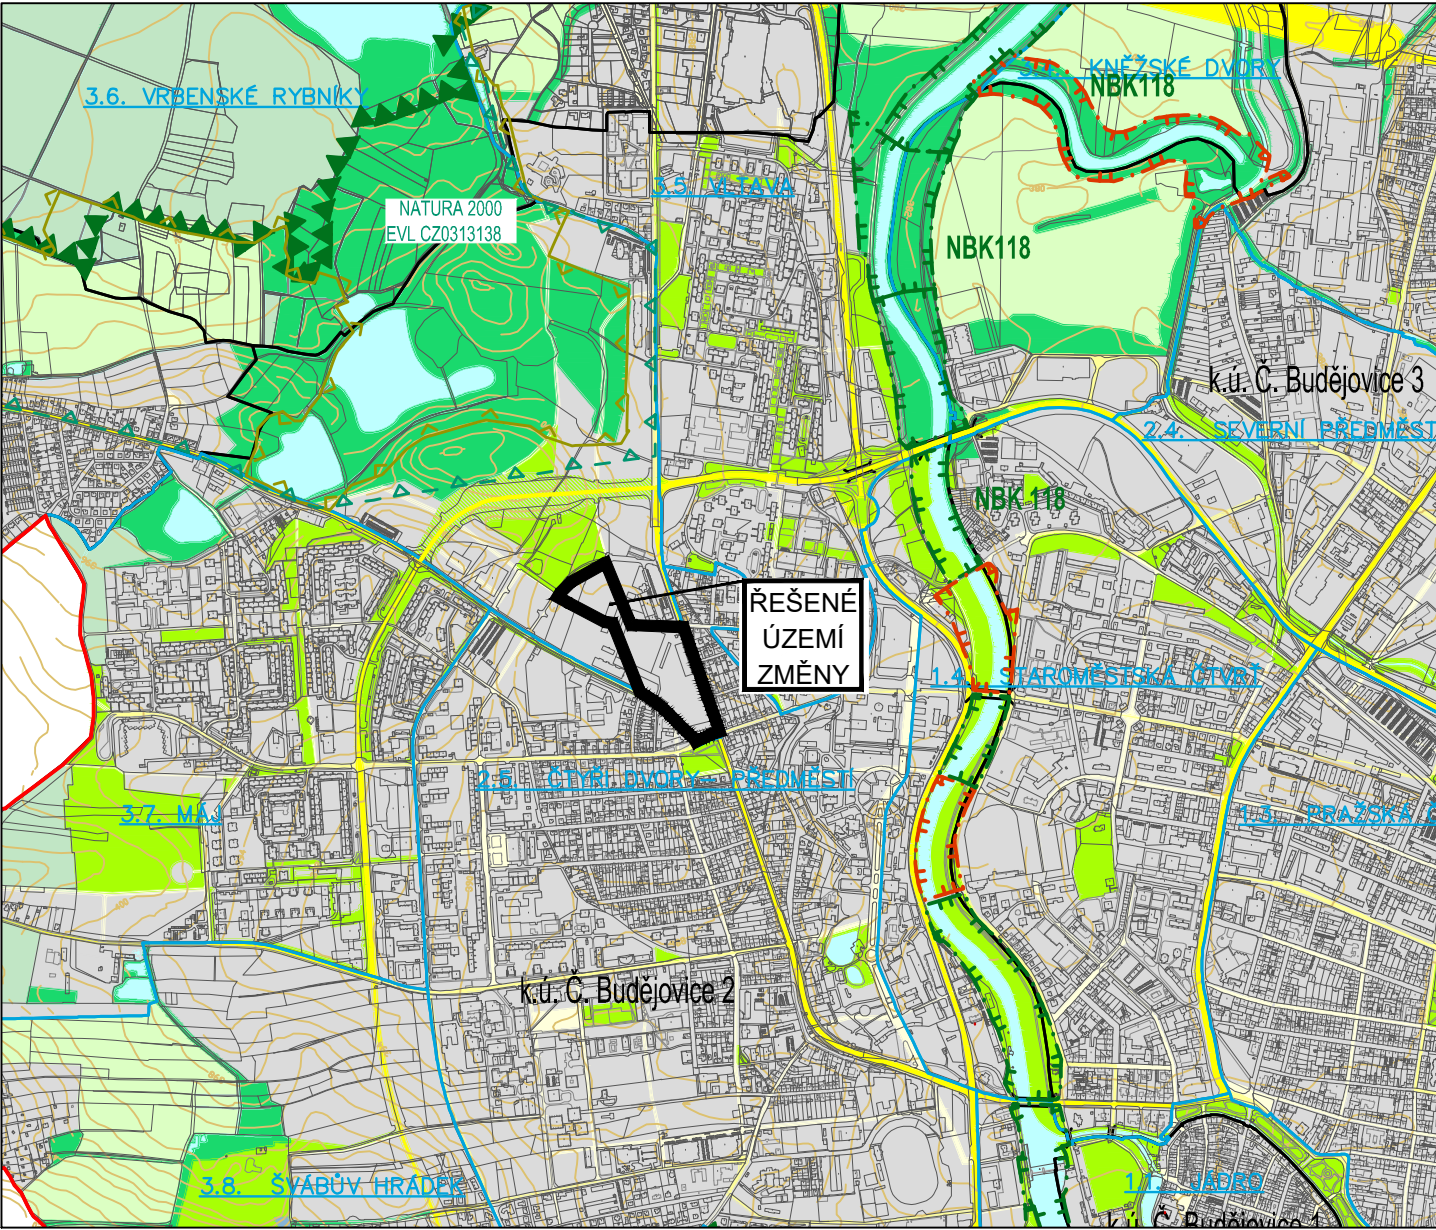

ZÁZNAM O ÚČINNOSTI	
Vydávající správní orgán: Zastupitelstvo města České Budějovice	Datum nabytí účinnosti:
Oprávněná úřední osoba pořizovatele: Ing. Luboš Lacina funkce: Vedoucí odboru územního plánování Magistrátu města České Budějovice, nám. Přemysla Otakara II č. 1/1 370 92 České Budějovice podpis:	Otisk úředního razítka pořizovatele:

II. ODŮVODNĚNÍ ZMĚNY Č. 93 ÚPnM ČB
II.2. VÝKRES ŠIRŠÍCH VZTAHŮ

ZMĚNA Č. 93 ÚZEMNÍHO PLÁNU MĚSTA
ČESKÉ BUDĚJOVICE V LOKALITĚ U VÁVROVSKÝCH RYBNÍKŮ IV
v katastrálním území České Budějovice 2

OPATŘENÍ OBECNÉ POVAHY
1: 20 000 08/2021 20-057.3 Brůha a Krampera, architekti, spol. s.r.o.