


Záznam o účinnosti:

Vydává: Zastupitelstvo města České Budějovice

Datum nabytí účinnosti:

Úřední osoba pořizovatele: Ing. Luboš Lacina, vedoucí OÚP

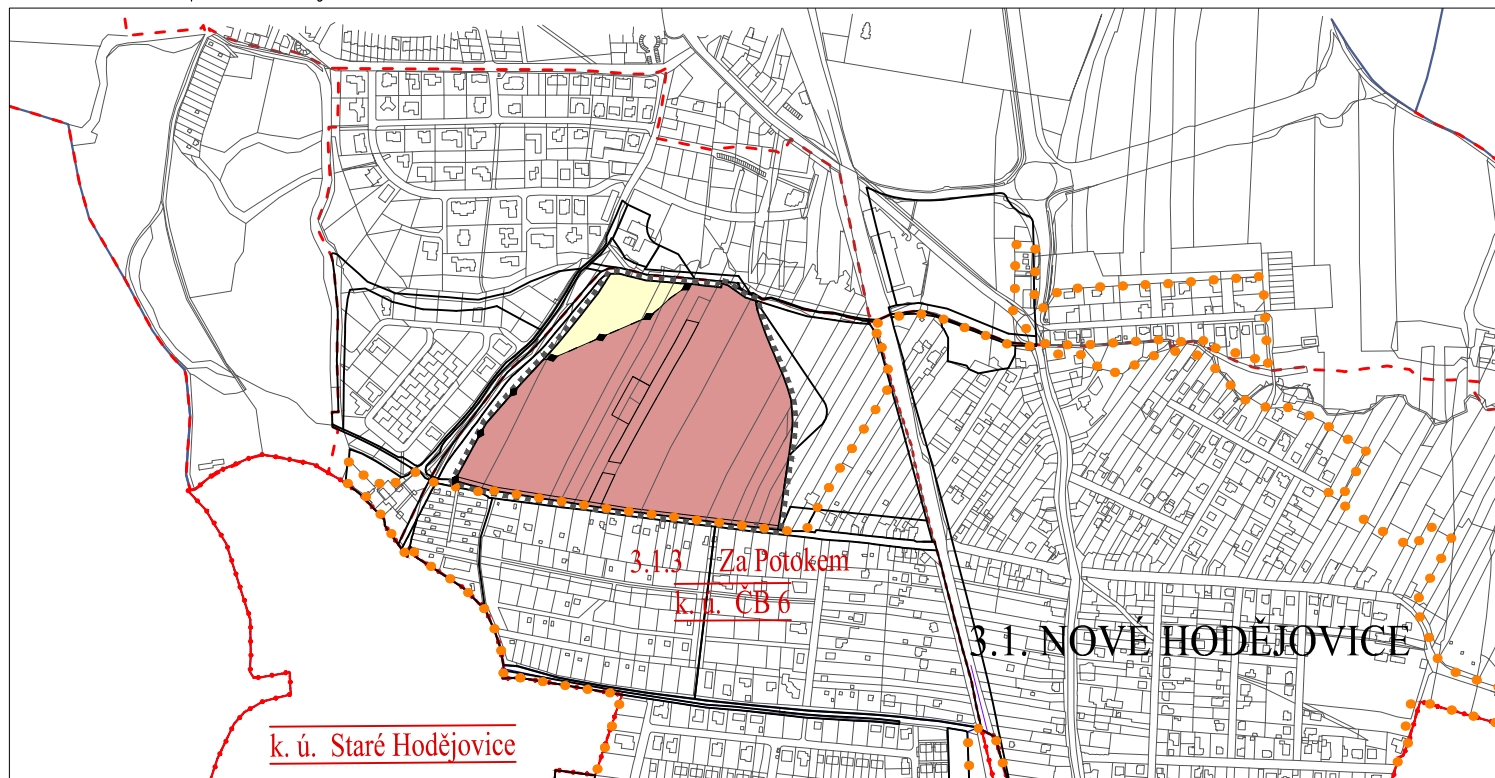

k. ú. ČB 6

katastrální území

3.1. NOVÉ HODĚJOVICE

název čtvrti


3.1.3 Za Potokem

číslo a název lokality

- ■ ■ ■ ■ ■ ■ ■ ■ ■ hranice řešeného území
- — — — — hranice vymezení ploch s rozdílným způsobem využití
- — — — — hranice katastrálního území města
- - - - - hranice lokalit města
- ● ● ● ● ● ● ● ● ● hranice zastavěného území (dle ÚPnM současně zastavěné území)
- ◆ - ◆ - ◆ - ◆ - hranice zastavitelné plochy (dle ÚPnM zastavitelné území)



plocha zastavitelná

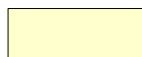

plochy nezastavěného území

Mala



PŘÍLOHA 1a opatření obecné povahy

Změna č. 94 územního plánu města České Budějovice
v lokalitě Za Potokem IV

v katastrálním území České Budějovice 6

projektant: Ing. arch. Petr Žížala

název výkresu

Výkres základního členění území

1:10000

2021/05

č. výkr. **1.2.1**