


Záznam o účinnosti:

Vydává: Zastupitelstvo města České Budějovice

Datum nabytí účinnosti:

Úřední osoba pořizovatele: Ing. Luboš Lacina, vedoucí OÚP

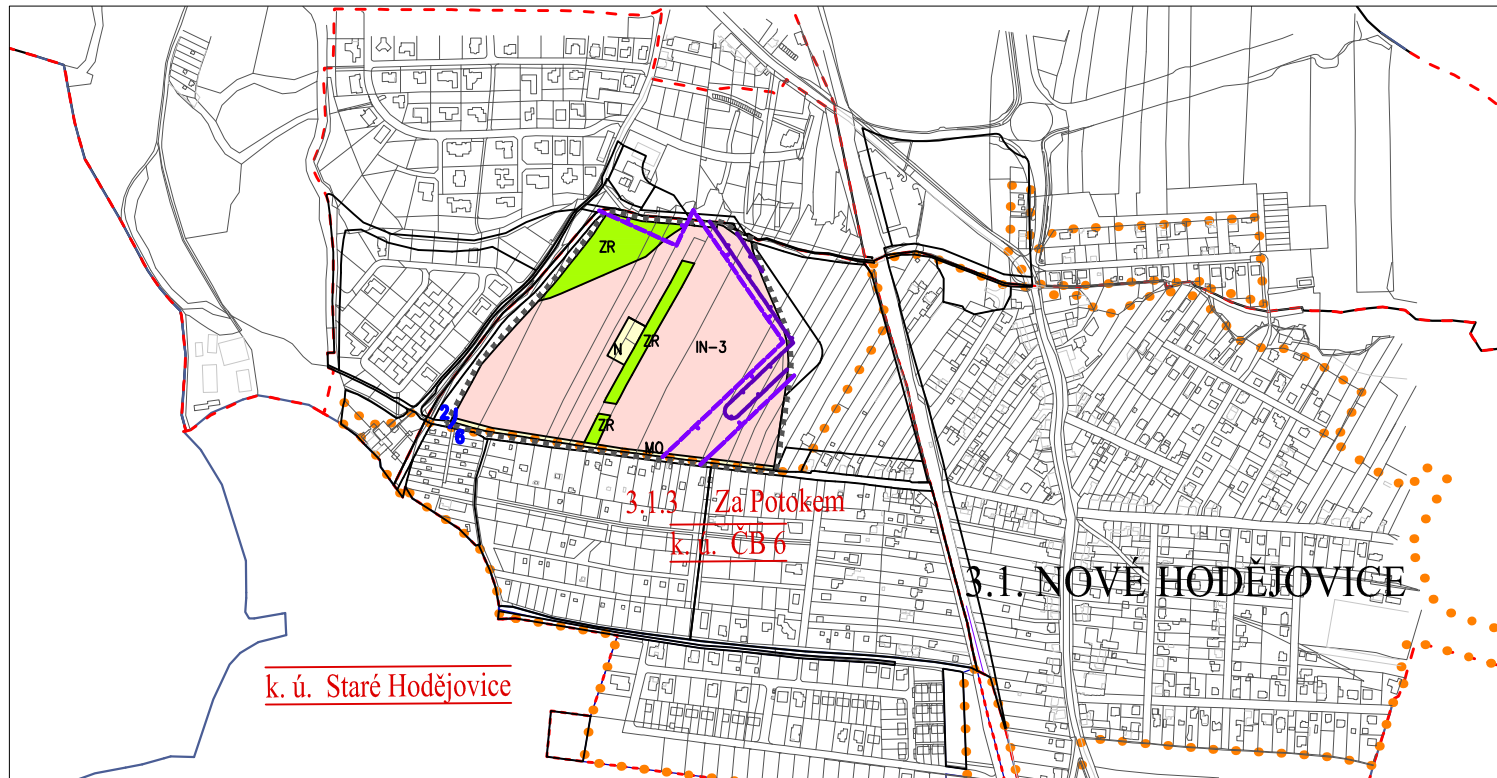

k. ú. ČB 6

katastrální území

3.1. NOVÉ HODĚJOVICE


název čtvrti

3.1.3 Za Potokem

číslo a název lokality



- hranice řešeného území
- hranice vymezení ploch s rozdílným způsobem využití
- hranice katastrálního území města
- hranice lokalit města
- hranice zastavěného území (dle ÚPnM současně zastavěné území)

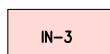

IN-3, ZR, N, MO

zastavitelné území s převažujícím charakterem obytným individuálním v příměstí dle čl. 18 OZV

nezastavitelné území rekreační zeleně dle čl. 79 OZV

zastavitelné území dopravní vybavenosti pro dopravu v pohybu na pozemních komunikacích – území pro náměstí, návsi, ostatní veřejně přístupná území dle čl. 73 písm. g) OZV

zastavitelné území dopravní vybavenosti pro dopravu v pohybu na pozemních komunikacích – území pro místní obslužné komunikace III. a IV. třídy dle čl. 73 písm. f) OZV

indexy způsobu využití plochy dle ÚPnM v řešeném území



ochranné pásmo kabelového vedení VN 2x110 kV (koridor záměru AZÚR)



ochranné pásmo nadzemních elektrických vedení VN 110 kV (15 m od krajního vodiče) a trafostanice



záplavové území řeky Malše, hranice typu 2 území pasivní zóny Q100

PŘÍLOHA 1b opatření obecné povahy

Změna č. 94 územního plánu města České Budějovice v lokalitě Za Potokem IV

v katastrálním území České Budějovice 6

projektant: Ing. arch. Petr Žízala

název výkresu

Hlavní výkres – urbanistická koncepce

1:10000

2021/05

č. výkr. **I.2.2**