

Záznam o účinnosti:


Vydává: Zastupitelstvo města České Budějovice

Datum nabytí účinnosti:

Úřední osoba pořizovatele: Ing. Luboš Lacina, vedoucí OÚP



digitálně podepsal:
Lacina Luboš Ing.
6.9.2021 10:20
cert: PostSignum Qualified CA 4
sn: 1 53 95 CF

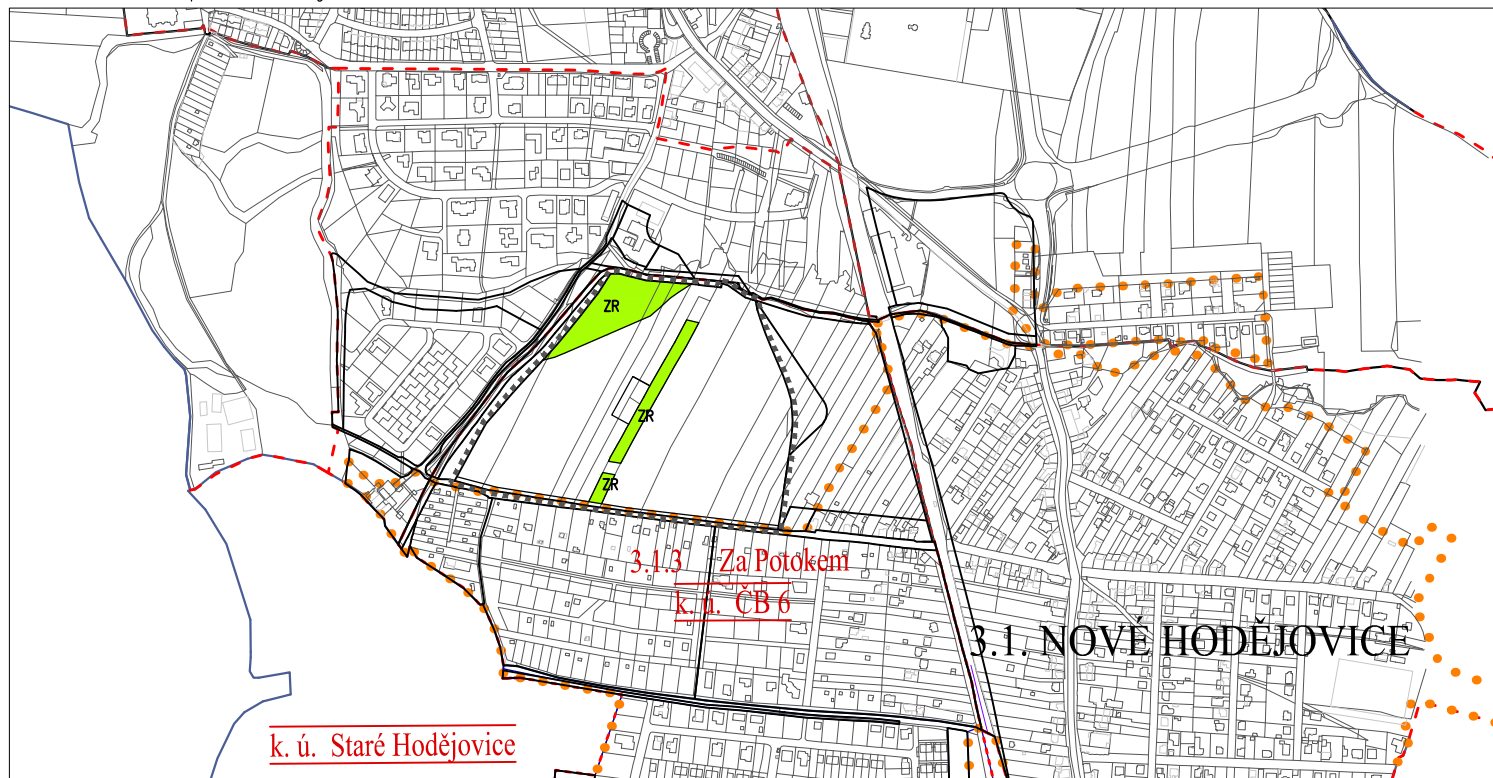

k. ú. ČB 6

katastrální území

3.1. NOVÉ HODĚJOVICE

název čtvrti

3.1.3 Za Potokem

číslo a název lokality



hranice řešeného území

hranice vymezení ploch s rozdílným způsobem využití




hranice katastrálního území města



hranice lokalit města



hranice zastavěného území (dle ÚPnM současně zastavěné území)

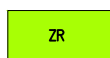

ZR

nezastavitelné území rekreační zeleně dle čl. 79 OZV

ZR

indexy způsobu využití plochy dle ÚPnM v řešeném území

PŘÍLOHA 1c opatření obecné povahy

Změna č. 94 územního plánu města České Budějovice
v lokalitě Za Potokem IV

v katastrálním území České Budějovice 6

projektant: Ing. arch. Petr Žižala

název výkresu

Hlavní výkres – systém zeleně

1:10000

2021/05

č. výkr. **1.2.3**