


Záznam o účinnosti:

Vydává: Zastupitelstvo města České Budějovice

Datum nabytí účinnosti:

Úřední osoba pořizovatele: Ing. Luboš Lacina, vedoucí OÚP

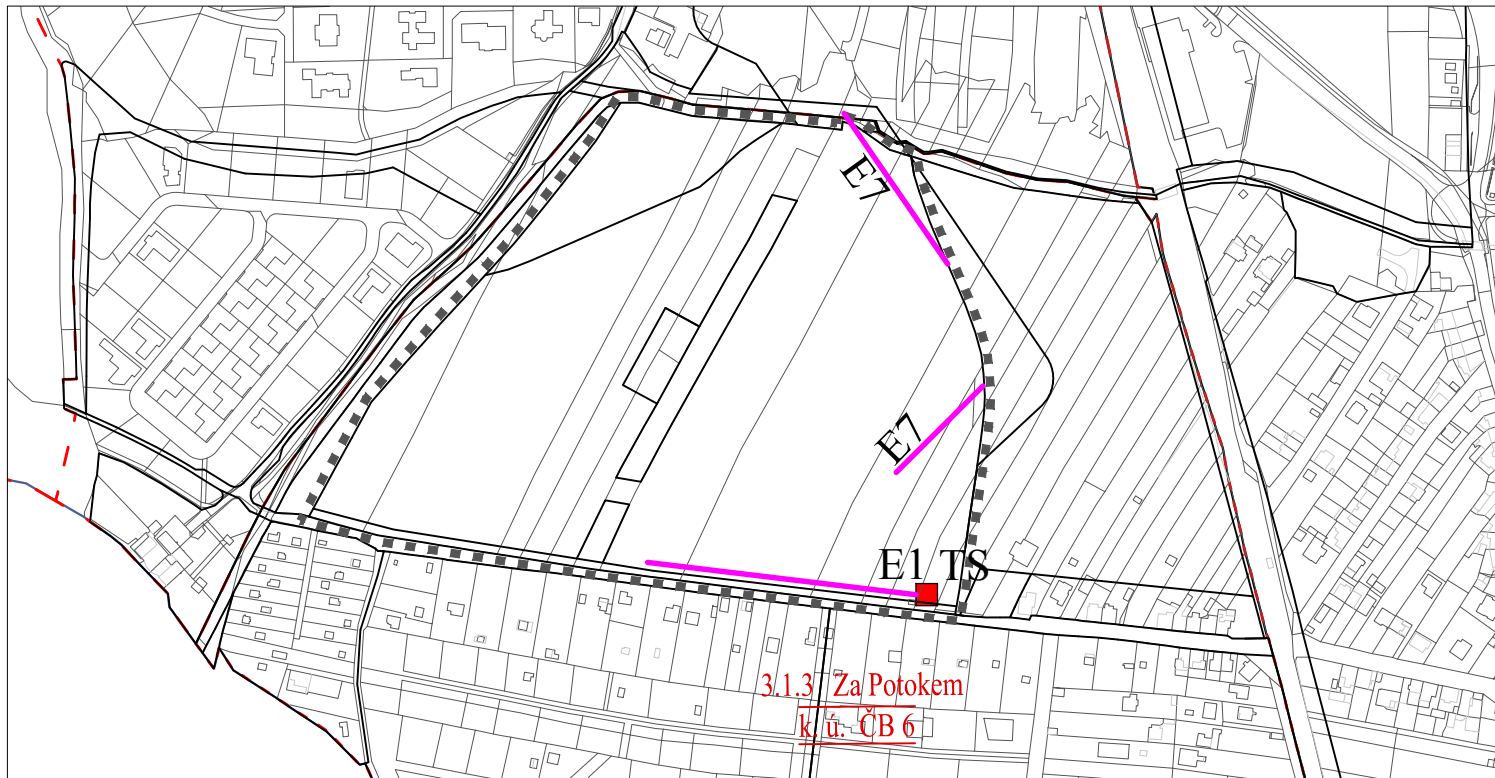

k.ú. ČB 6

katastrální území

3.1. NOVÉ HODĚJOVICE

název čtvrti

3.1.3 Za Potokem

číslo a název lokality



hranice řešeného území

hranice vymezení ploch s rozdílným způsobem využití

hranice katastrálního území města

E1 TS

PŘEVZATO Z ÚPnM

E1 – stavba nové, popřípadě rozšíření stávající trafo–stanice 22/0,4 kV (pro lokality ... 3.1.3. Za Potokem, ...) – ve smyslu článku 105 bodu 1. OZV

E7

E7 – stavba kabelového elektrického vedení VVN 2 x 110 kV v úseku od transformovny Mladé do nové transformovny České Budějovice střed ve smyslu článku 105 bodu 7. OZV – příslušná část v řešeném území.

PŘÍLOHA 1d opatření obecné povahy

Změna č. 94 územního plánu města České Budějovice v lokalitě Za Potokem IV

v katastrálním území České Budějovice 6

projektant: Ing. arch. Petr Žížala

název výkresu

Výkres veřejně prospěšných staveb, opatření a asanací č. výkr.

1:5000

2021/05

I.2.4