


Záznam o účinnosti:

Vydává: Zastupitelstvo města České Budějovice

Datum nabytí účinnosti:

Úřední osoba pořizovatele: Ing. Luboš Lacina, vedoucí OÚP

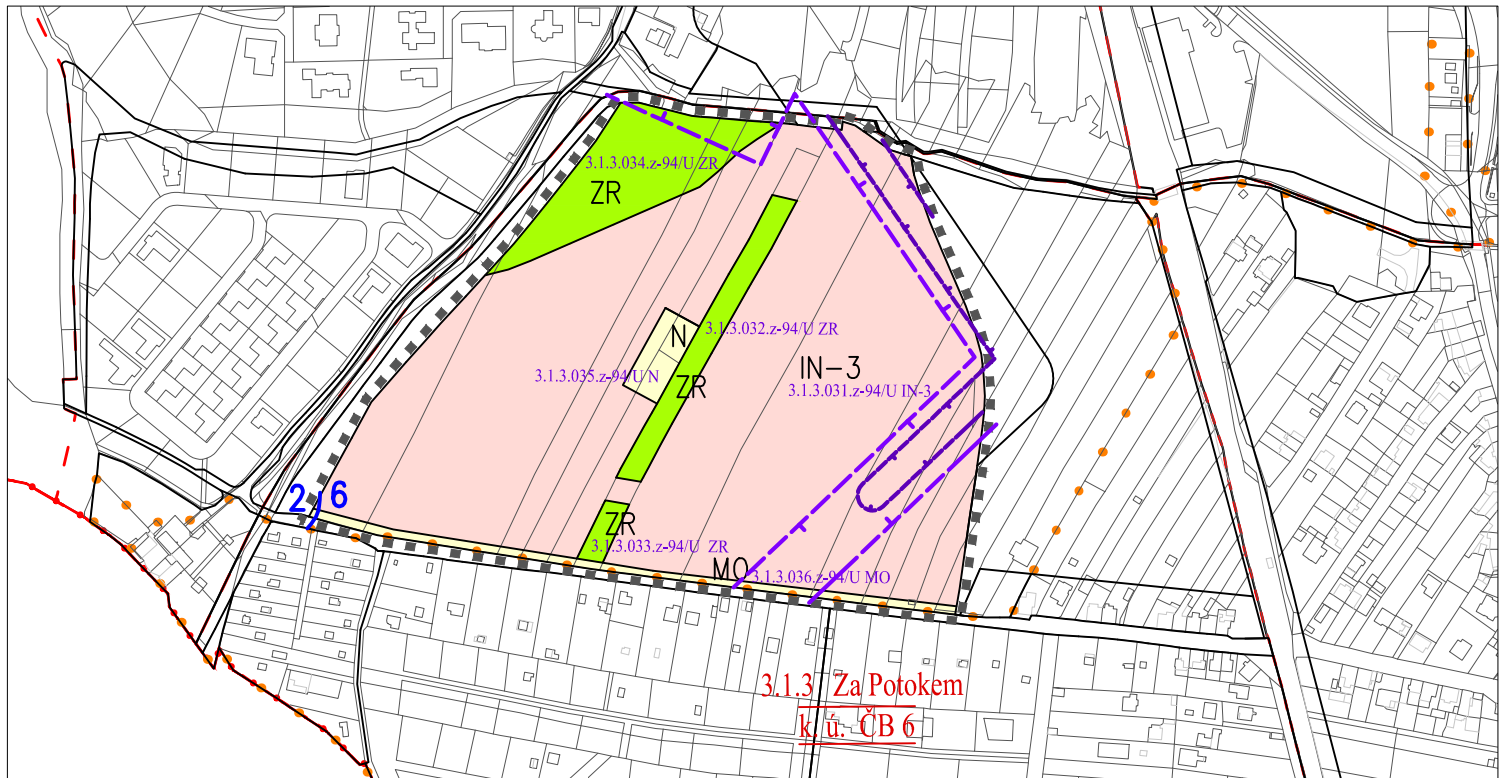

k. ú. ČB 6


katastrální území

3.1. NOVÉ HODĚJOVICE

název čtvrti

3.1.3 Za Potokem

číslo a název lokality

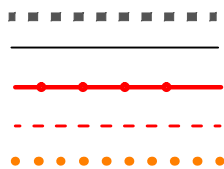


- hranice řešeného území
- hranice vymezení ploch s rozdílným způsobem využití
- hranice katastrálního území města
- hranice lokalit města
- hranice zastavěného území (dle ÚPnM současně zastavěné území)



- IN-3 zastavitelné území s převažujícím charakterem obytným individuálním v příměstí dle čl. 18 OZV
- ZR nezastavitelné území rekreační zeleně dle čl. 79 OZV
- N zastavitelné území dopravní vybavenosti pro dopravu v pohybu na pozemních komunikacích – území pro náměstí, návsi, ostatní veřejně přístupná území dle čl. 73 písm. g) OZV
- MO zastavitelné území dopravní vybavenosti pro dopravu v pohybu na pozemních komunikacích – území pro místní obslužné komunikace III. a IV. třídy dle čl. 73 písm. f) OZV

3.1.3.xxx.z-94 /U XX

čísla navzájemných makrobloků s číslem změny, požadavkem "U" na vypracování územní studie a indexem způsobu využití plochy

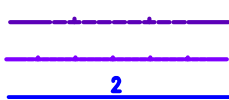

- ochranné pásmo kabelového vedení VVN 2x110 kV (koridor záměru AZÚR)
- ochranné pásmo nadzemních elektrických vedení
- záplavové území řeky Malše, hranice typu 2 území pasivní zóny Q100

PŘÍLOHA 1e opatření obecné povahy

Změna č. 94 územního plánu města České Budějovice v lokalitě Za Potokem IV

v katastrálním území České Budějovice 6

projektant: Ing. arch. Petr Žižala

název výkresu

Výřez krycího listu lokality 3.1.3. Za Potokem č. výkr.

1:5000

2021/05

I.2.5