


Záznam o účinnosti:

Vydává: Zastupitelstvo města České Budějovice

Datum nabytí účinnosti:

Úřední osoba pořizovatele: Ing. Luboš Lacina, vedoucí OÚP

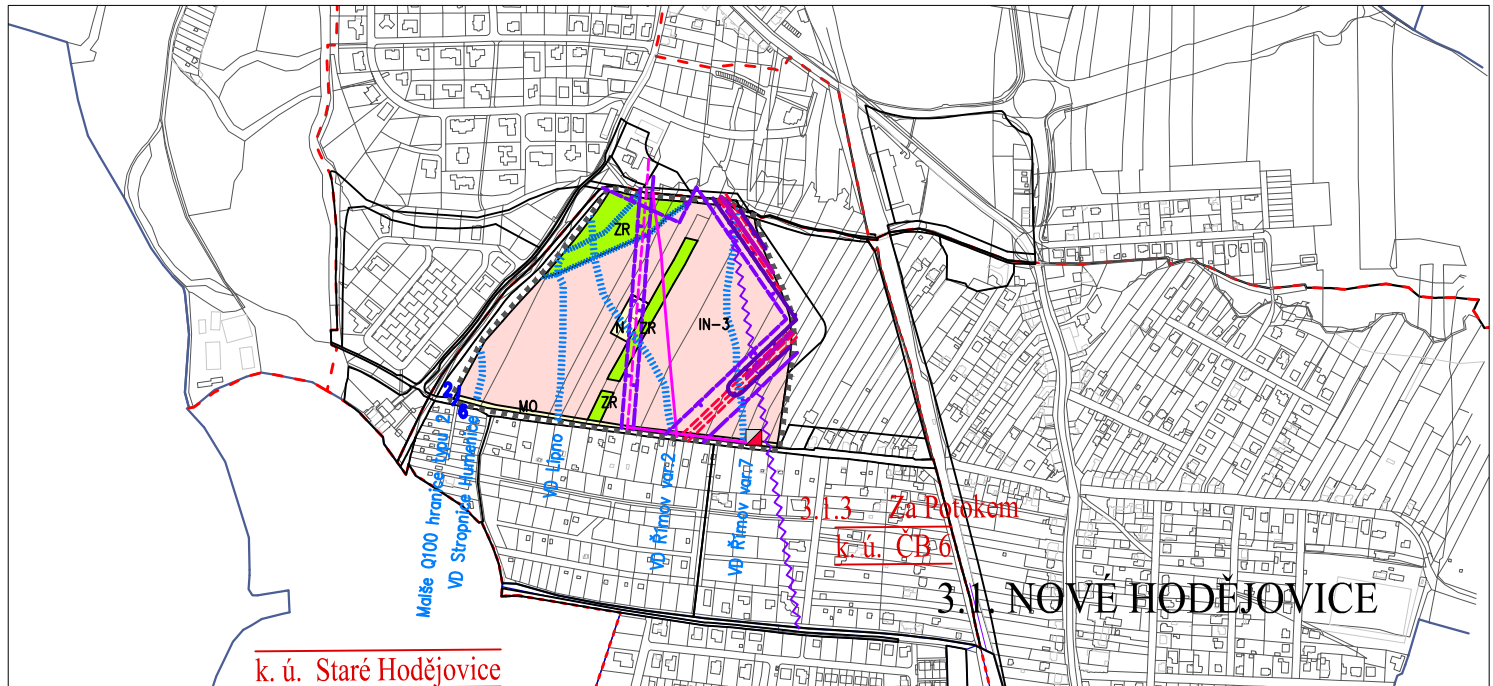

k. ú. ČB 6


katastrální území

3.1. NOVÉ HODĚJOVICE

název čtvrti

3.1.3 Za Potokem

číslo a název lokality

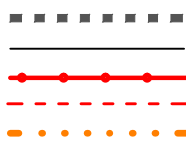

hranice řešeného území

hranice vymezení ploch s rozdílným způsobem využití

hranice katastrálního území města

hranice lokalit města

hranice zastavěného území (dle ÚPnM současně zastavěné území)




zastavitelné území s převažujícím charakterem obytným individuálním v příměstí dle čl. 18 OZV

nezastavitelné území rekreační zeleně dle čl. 79 OZV

zastavitelné území dopravní vybavenosti pro dopravu v pohybu na pozemních komunikacích – území pro náměstí, návsí, ostatní veřejně přístupná území dle čl. 73 písm. g) OZV

zastavitelné území dopravní vybavenosti pro dopravu v pohybu na pozemních komunikacích – území pro místní obslužné komunikace III. a IV. třídy dle čl. 73 písm. f) OZV

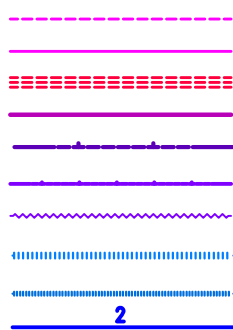

elektrické venkovní vedení VN 22 kV stav

elektrické zemní kabelové vedení VN 22 kV stav včetně ochranného pásma 1m

elektrické venkovní vedení WN 110 kV stav

elektrické zemní kabelové vedení WN 110 kV stav včetně ochranného pásma 1m

ochranné pásmo kabelového vedení WN 2x110 kV (koridor záměru AZÚR)

ochranné pásmo nadzemních elektrických vedení

paprsek radiových spojů PČR

hranice zvláštní povodně pod VD Římov var. 2 a 7, Lipno 1, Malše Humenice Stropnice

hranice záplavového území Hodějovického potoka km 0,0–1,715

záplavové území řeky Malše, hranice typu 2 území pasivní zóny Q100

NEZOBRAZENO – pro celé území

- OP vysílače MV ČR gen.ředitelství HZS ČR
- investicivedo půdy – meliorace
- OP vod. zdroje Vidov II.b – vnější
- archeologické naleziště

NEZOBRAZENA ochranná pásma letiště

- OP vzletového a přiblížovacího prostoru (max. nadmořské výšky)
- OP přechodové plochy
- OP s omezením vzdušných vedení VN a WN
- OP radaru Třebotovice
- OP sektoru RL 5 (letištního přehledového radiolokátoru)

PŘÍLOHA 2a opatření obecné povahy

Změna č. 94 územního plánu města České Budějovice v lokalitě Za Potokem IV

v katastrálním území České Budějovice 6

projektant: Ing. arch. Petr Žížala

název výkresu

Koordinační výkres

1:10000

2021/05

č. výkr. II.2.1