


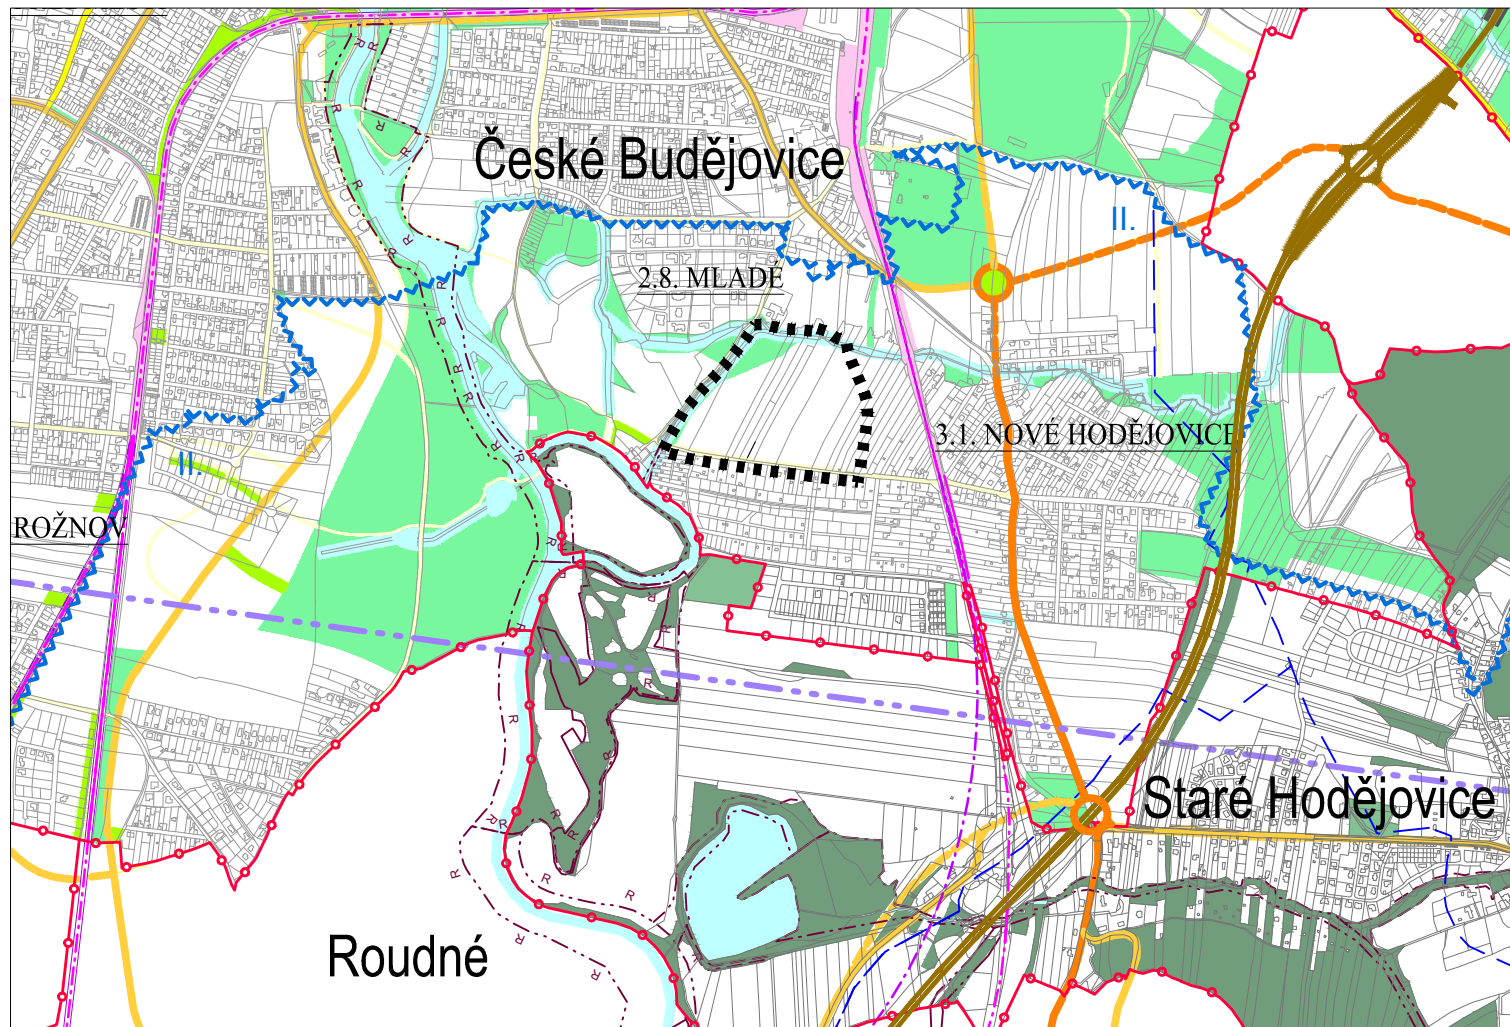

LEGENDA:

- ■ ■ ■ ■ ■ ■ ■ ■ ■ řešené území změny
- o — o — hranice obcí a města
- — — — — plochy vodní a vodoteče
- — — — — významné komunikace města a silnice I., II. a III. tř.
- — — — — dálnice D3 vozovka
- — — — — osa přístávacího letového koridoru letiště Planá
- — — — — osa železnice ČB – Velenice
- — — — — osa IV. tranzitního železničního koridoru (ČB–Linec)
- R — R — nadregionální biokoridor NRBK
- R — R — regionální biocentrum RBC
- — — — — významný krajinný prvek
- — — — — lokální biokoridor
- — — — — lokální biocentrum
- — — — — interakční prvek
- — — — — vodovody dálkové DN 500–1000 mm
- — — — — vnitřní a vnější pásmo hygienické ochrany vrtu pro pitnou vodu Vidov

- plocha systému zeleně – Č. Budějovice
- plochy lesní a jiné zeleně mimo řešené území

Záznam o účinnosti:

Vydává: Zastupitelstvo města České Budějovice

Datum nabytí účinnosti:

Úřední osoba pořizovatele: Ing. Luboš Lacina, vedoucí OÚP

PŘÍLOHA 2b opatření obecné povahy

Změna č. 94 územního plánu města České Budějovice v lokalitě Za Potokem IV

v katastrálním území České Budějovice 6

projektant: Ing. arch. Petr Žížala

název výkresu

Výkres širších vztahů

1:20 000

2021/05

č. výkr. **II.2.2**